



POHLED VÝCHODNÍ

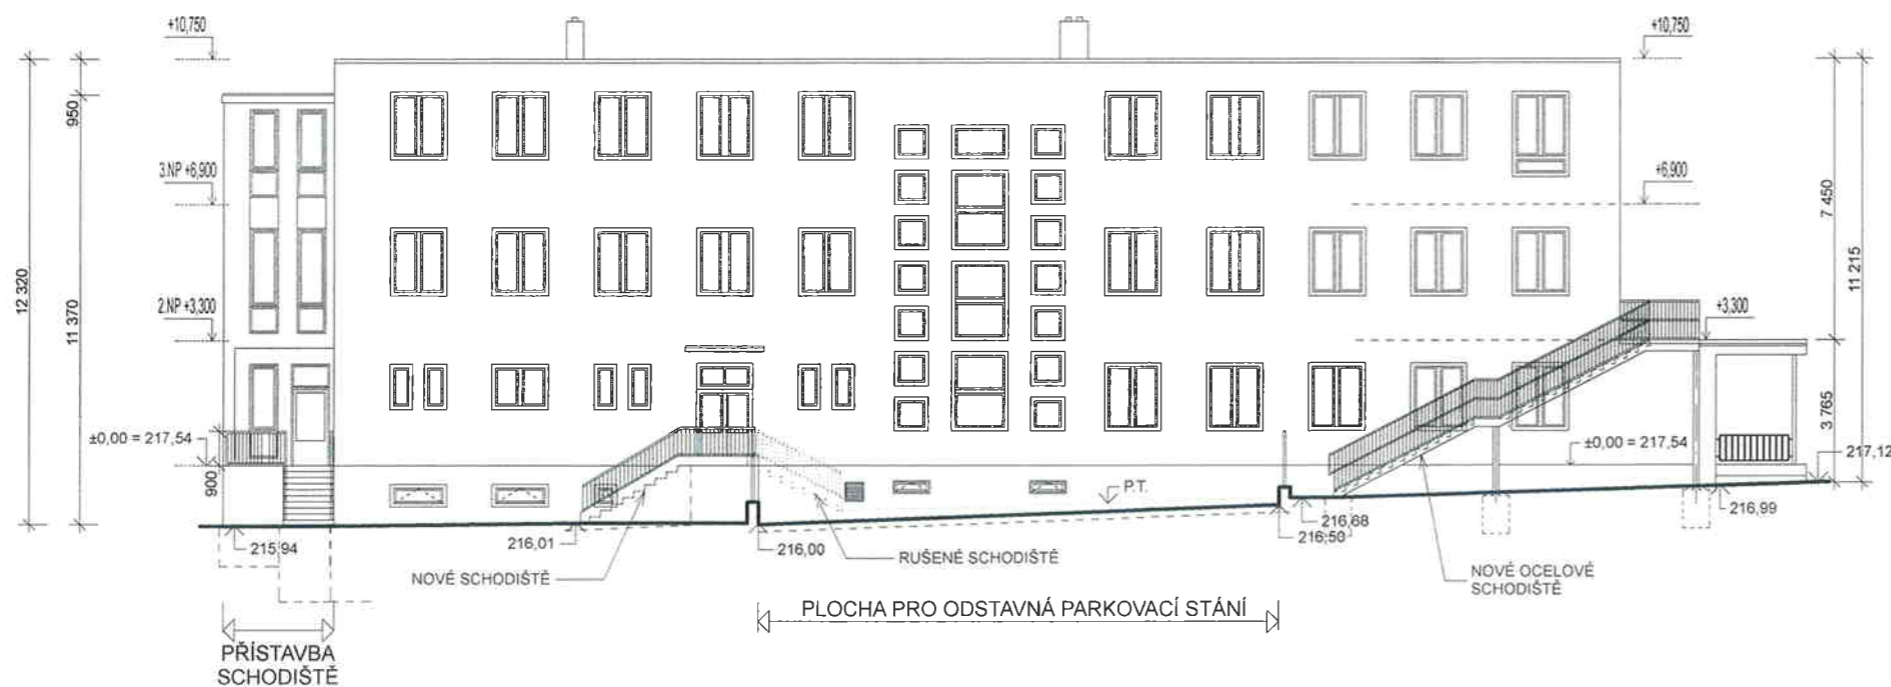

POHLED SEVERNÍ

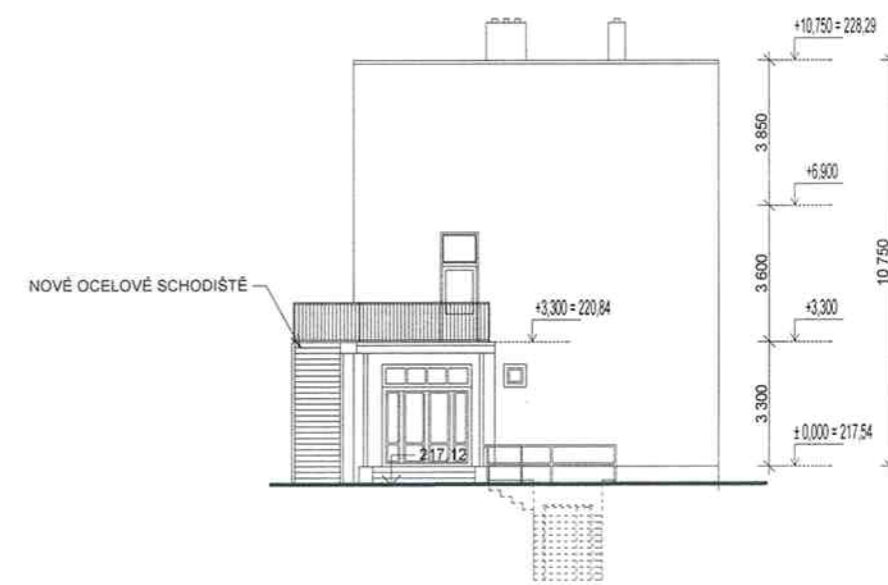

± 0,000 = 217,54 Bpv

80.10.09

<p>Třebohostická 14, 100 31, Praha 10          tel. 2613 05 100, fax 2613 05 132          e-mail: rprojekt07@rprojekt07.cz</p>	<p>AKCE          REKONSTRUKCE OBJEKTU          SADSKÁ č.p. 530, PRAHA 9 - k.ú. Hloubětín          pro zřízení MŠ</p>	VED.PROJ.	ING. ARCH. J. VYŠÍNOVÁ		
		ZODP.PROJ.	ING. ARCH. J. VYŠÍNOVÁ		
<p>OBJEDNAVATEL          MěČ Praha 14          Bří Venclíků 1073          Praha 9, 198 21</p>	<p>VÝKRES          Pohled východní a severní - návrh</p>	SPOLUPR.			
		ZAK.Č.	0009 0042 40		
		STUPEŇ	DUR	ČÁST	VÝKRES
		FORM.	2A4	D.3	6
		MĚŘ.	1:200		
DATUM	10/2009				