




POHLED ZÁPADNÍ

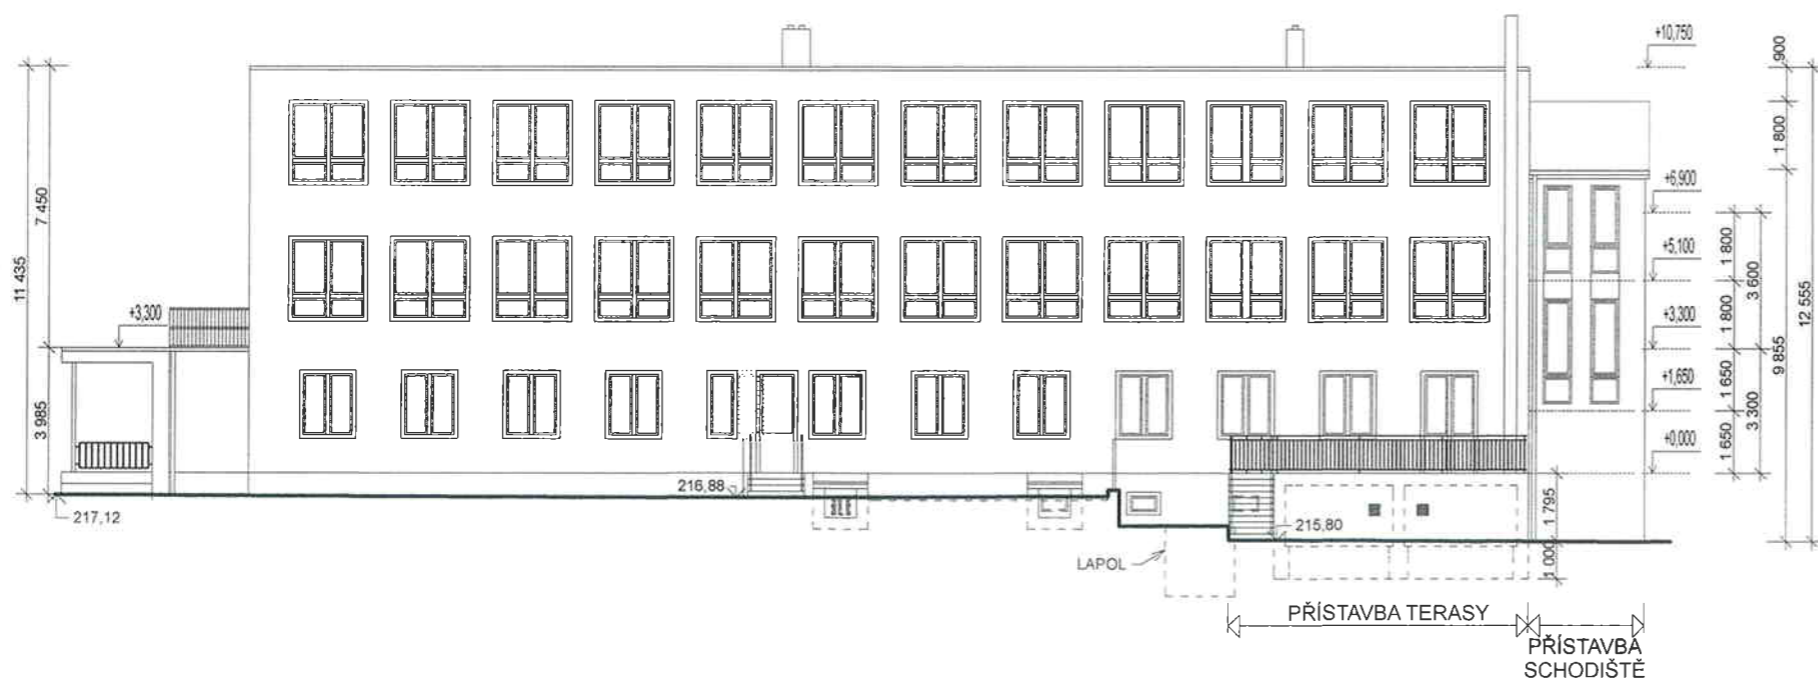

POHLED JIŽNÍ

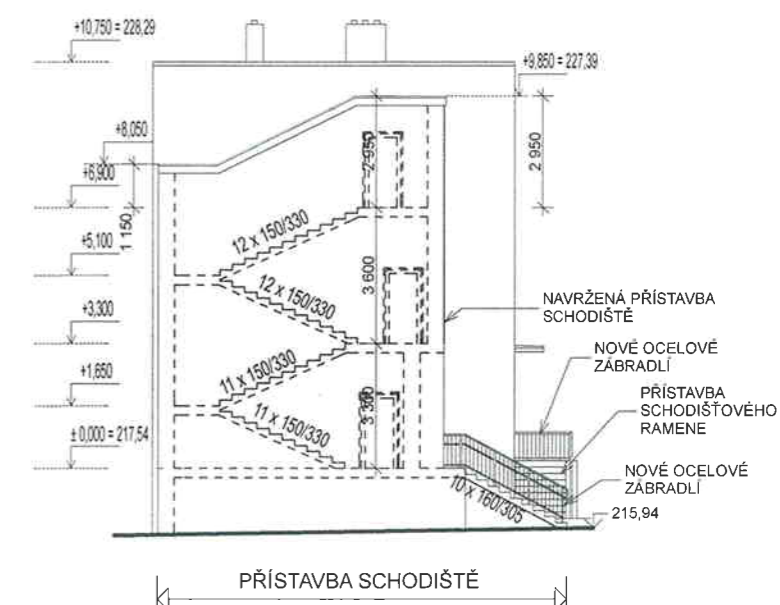

± 0,000 = 217,54 Bpv

 Třebohostická 14, 100 31, Praha 10 tel. 2613 05 100, fax 2613 05 132 e-mail: rprojekt07@rprojekt07.cz	AKCE REKONSTRUKCE OBJEKTU SADSKÁ č.p. 530, PRAHA 9 - k.ú. Hloubětín pro zřízení MŠ	VED.PROJ. ING. ARCH. J. VYŠÍŇOVÁ ZODP.PROJ. ING. ARCH. J. VYŠÍŇOVÁ SPOLUPR.
	OBJEDNAVATEL MěČ Praha 14 Bří Venclíků 1073 Praha 9, 198 21	VÝKRES Pohled západní a jižní - návrh