

Z 01	Z 02	Z 03	Z 04	Z 05	Z 06	Z 07	Z 08	Z 09	Z 10	zN 11	zN 12	zN 13	N 14	N 15	N 16	N 17	N 18	N 19	N 20
---------	---------	---------	---------	---------	---------	---------	---------	---------	---------	----------	----------	----------	---------	---------	---------	---------	---------	-----------------	---------

TYP STRUKTURY: krajina výrazných údolí

881 / Smetanka

SPRÁVNÍ OBVOD

Praha 10, Praha 14, Praha 3, Praha 9

MĚSTSKÁ ČÁST

Praha 10, Praha 14, Praha 3, Praha 9

KATASTRÁLNÍ ÚZEMÍ

Hloubětín, Hrdlořezy, Kyje, Malešice, Vysočany, Žižkov

ROZLOHA


96 ha


N ZASTAVITELNOST: nezastavitelná	(19) TYP STRUKTURY: krajina výrazných údolí
/ R ZPŮSOB VYUŽITÍ: nezastavitelná rekreační	[S] MÍRA STABILITY: stabilizovaná

CÍLOVÝ CHARAKTER LOKALITY


Chránit a posilovat cílový charakter nezastavitelné, stabilizované, rekreační lokality Smetanka se strukturou krajiny výrazných údolí. Lokalita je součástí krajiny vymezené v ZÚR s názvem Městská krajina Prahy.

Nezastavitelná stabilizovaná rekreační lokalita Smetanka je vymezena ve svazích nad potokem Rokytky, území dominuje výrazný zalesněný hřeben západovýchodní orientace Smetanka – Aloisov. Cílem je posílit charakter krajiny výrazných údolí a rekreační využití zvýšením prostupnosti území pěšími cestami a napojením na uliční prostranství okolních lokalit.

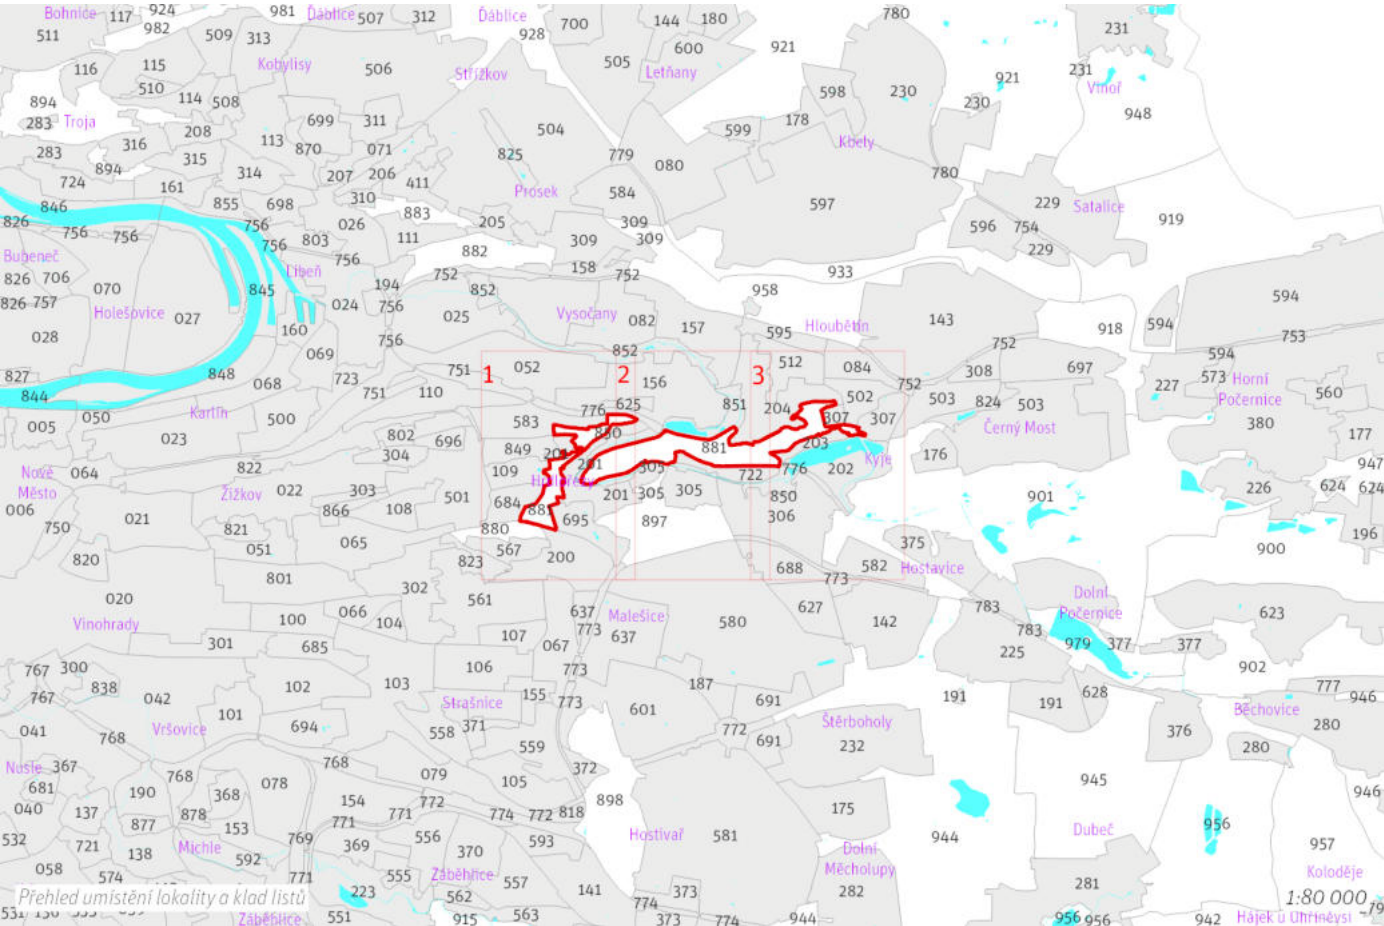

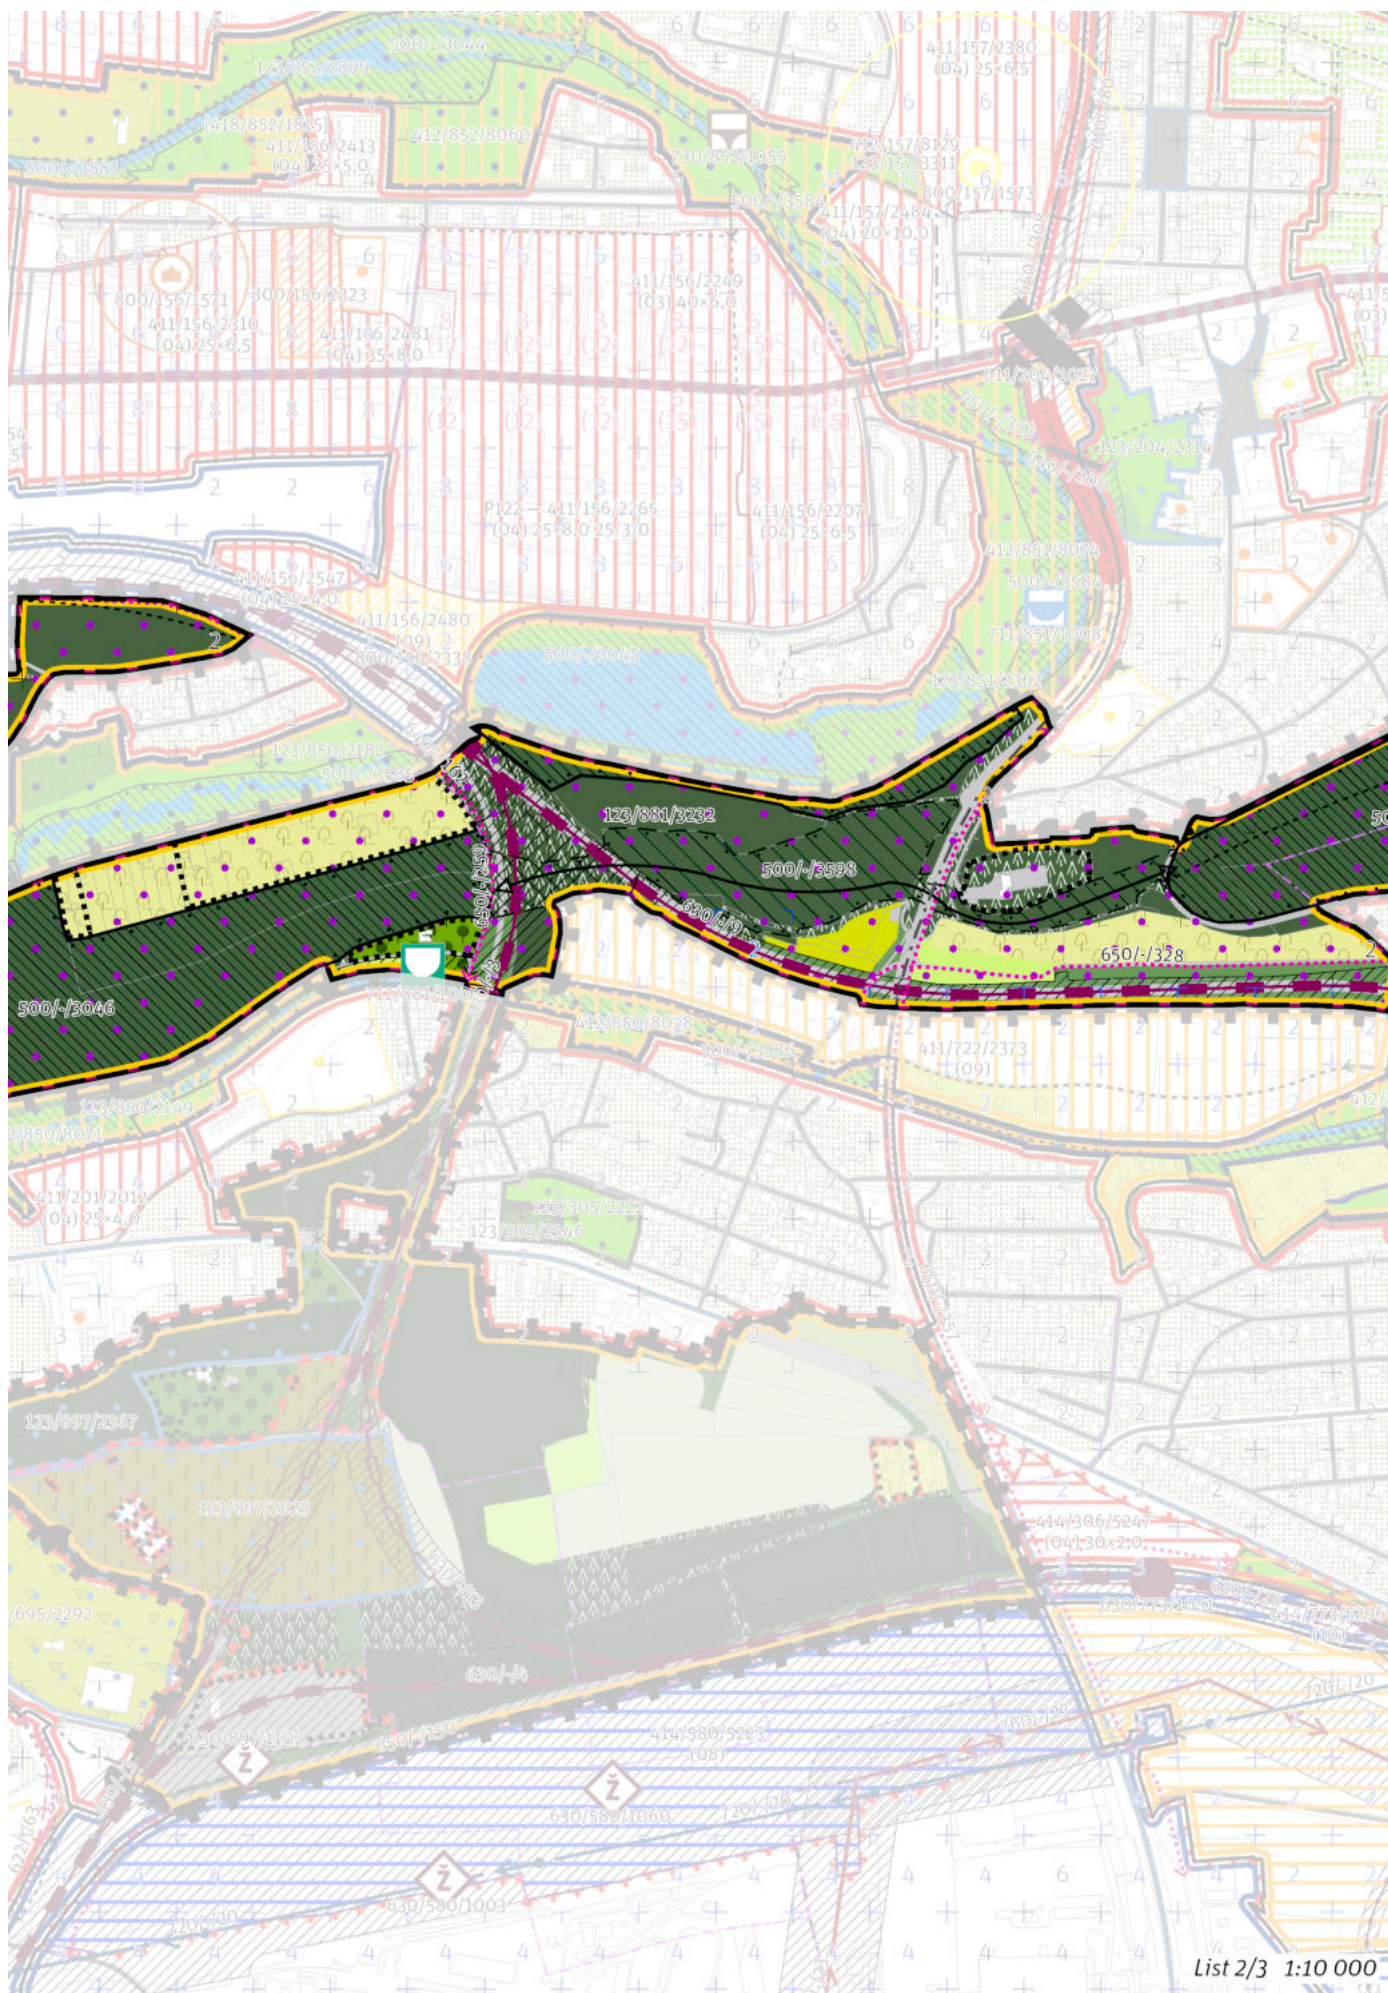

List 2/3 1:10 000

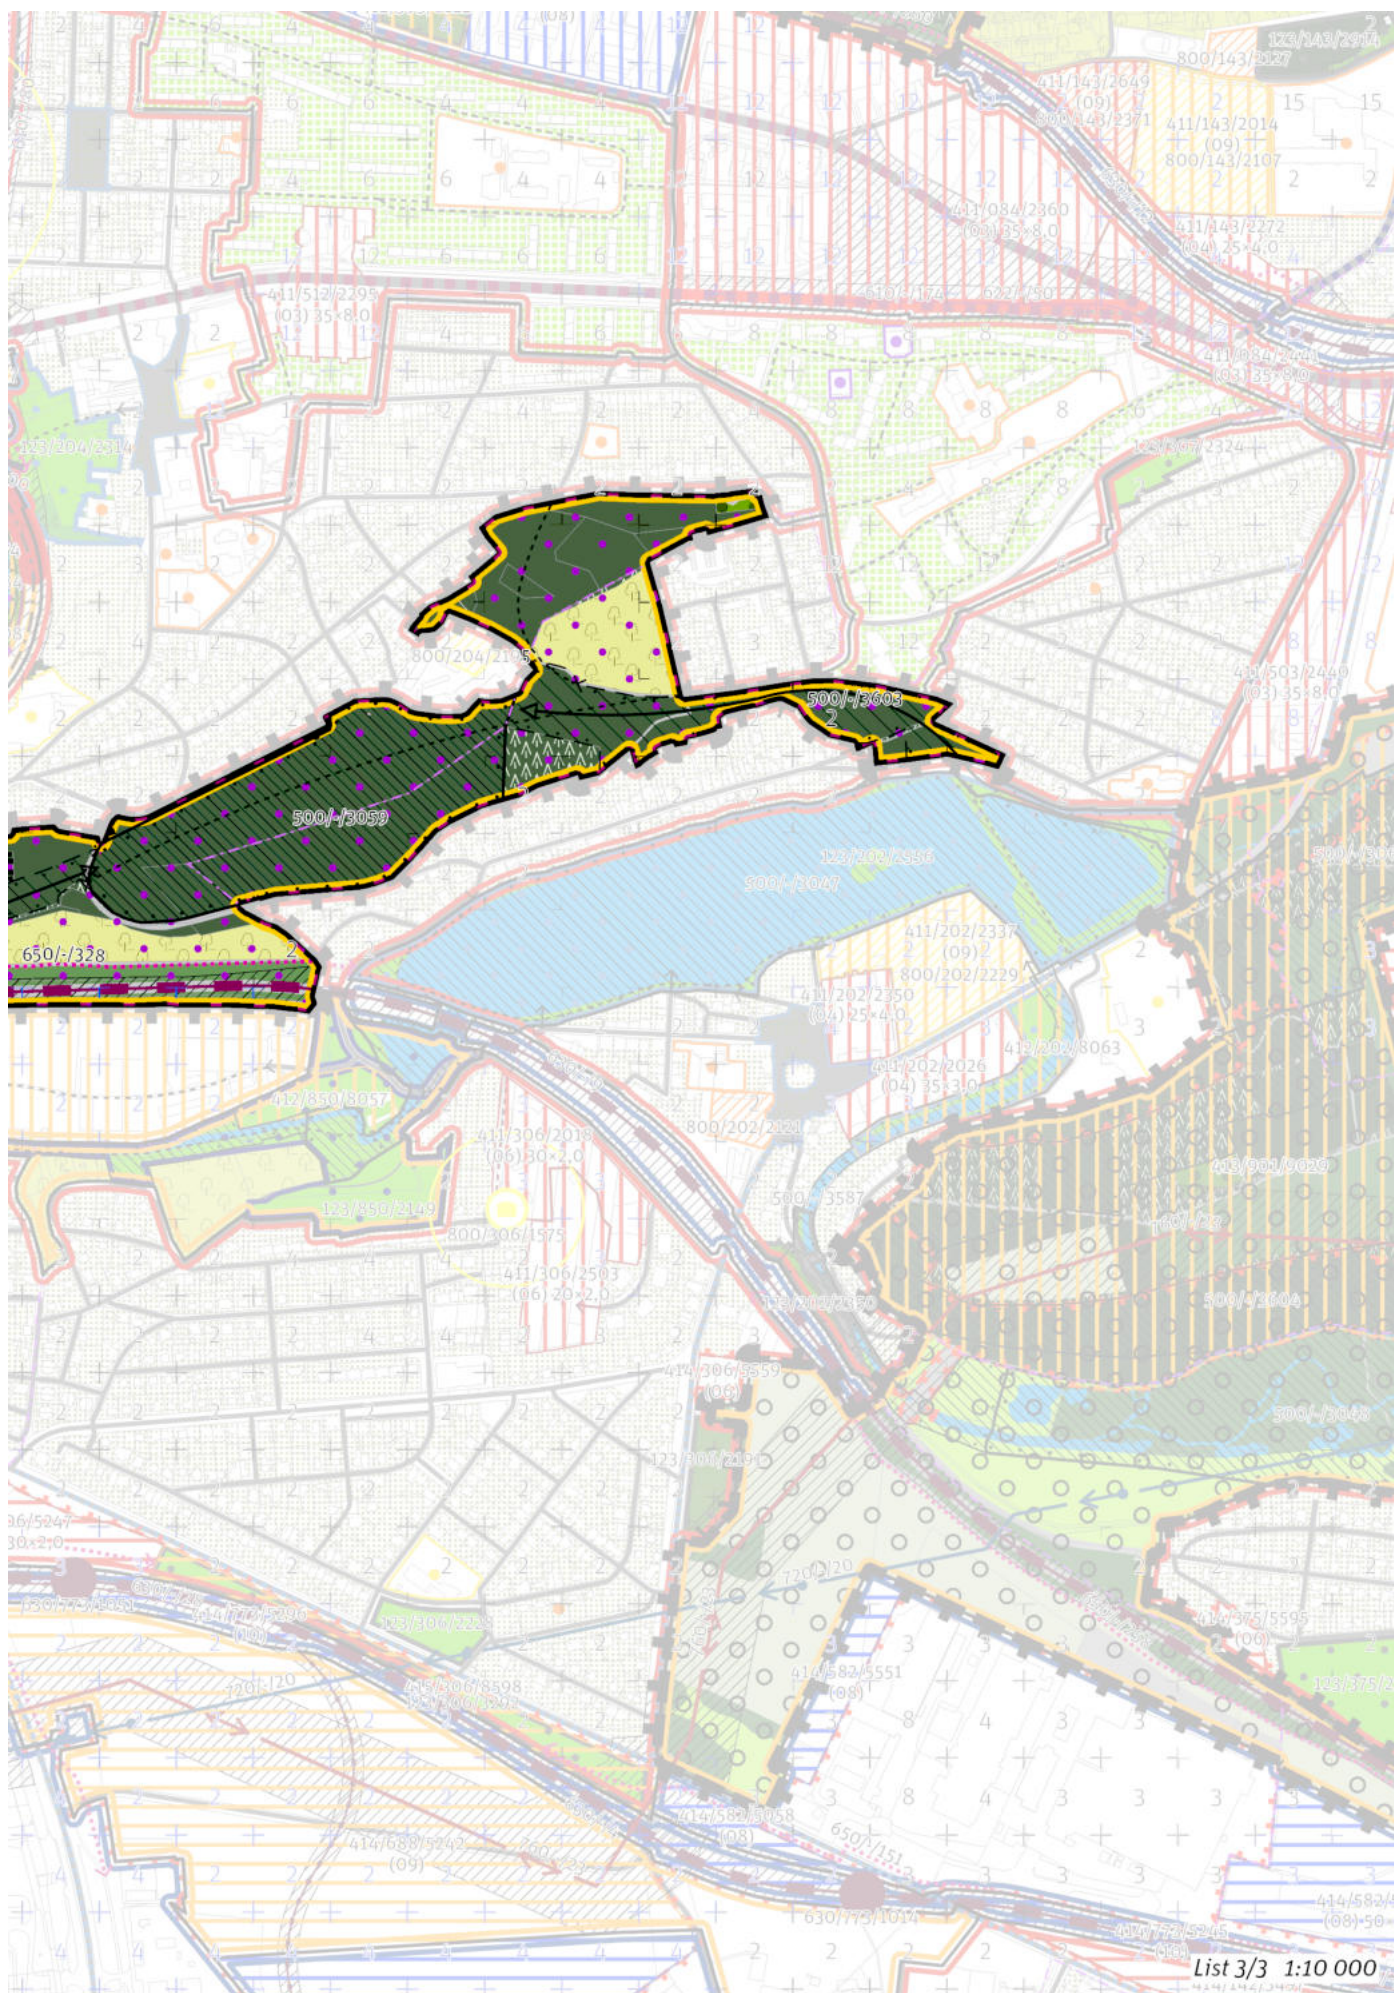

100 / OTEVŘENÁ KRAJINA

-> (19) *Krajina výrazných údolí, čl. 59*

Krajinné parky

123/881/2086 Na Vinici - metropolitní park

123/881/2146 Třešňovka II. - čtvrtový park

123/881/3232 Smetanka - Aloisov - metropolitní park

-> *Krajinné rozhraní a krajinný park, čl. 109*

200 / VYSTAVĚNÉ PROSTŘEDÍ

Individuální regulativy nejsou stanoveny.

300 / VYUŽITÍ ÚZEMÍ

-> *Nezastavitelná rekreační lokalita a plocha, čl. 65*

Individuální regulativy nejsou stanoveny.

400 / STABILITA A MÍRA VYUŽITÍ ÚZEMÍ

-> *Typy stability lokalit, čl. 69*

Individuální regulativy nejsou stanoveny.

500 / KRAJINNÁ INFRASTRUKTURA

Skladebné části ÚSES

500/-/3045 LBC Hořejší rybník — v přesných hranicích

500/-/3046 LBC Smetanka — v přesných hranicích

500/-/3059 LBC Aloisov — v přesných hranicích

500/-/3586 LBK Rokytka — v přesných hranicích

500/-/3598 LBK Vítkov - Vidrholec — v prostoru k upřesnění, minimální šířka 15 m

500/-/3602 LBK Vítkov - Vidrholec — v prostoru k upřesnění, minimální šířka 15 m

500/-/3603 LBK Vítkov - Vidrholec — v prostoru k upřesnění, minimální šířka 15 m

-> *Územní systém ekologické stability, čl. 113–116*

600 / DOPRAVNÍ INFRASTRUKTURA

Systém pozemních komunikací

610/-/121 Městský okruh Balabenka - Jarov — návrh

610/-/122 Městský okruh Jarov - Štěrboholská radiála — návrh

610/-/83 Rekonstrukce Malešické ul. a nové napojení na ul. Českobrodskou (Jarovská třída) — návrh

611/881/1024 Mimoúrovňová křižovatka Hrdlořezy, součást Městského okruhu — návrh

-> *Systém pozemních komunikací, čl. 118–120*

Veřejná doprava / Tramvajová doprava

622/-/15 Tramvajová trať Olšanská (Jana Želivského) - Jarov — návrh

622/-/63 Tramvajová trať Jarov - Počernická — územní rezerva

622/-/65 Propojení tramvajových smyček Jarov a Spojovací — územní rezerva

-> *Systém veřejné dopravy, čl. 121*

-> *Tramvajová doprava, čl. 123*

Železniční doprava

630/-/3 Železniční trať Praha-Libeň – Praha-Hostivař — návrh

630/-/9 Železniční trať Praha – Kolín — návrh

-> *Železniční doprava, čl. 126*

Bezmotorová doprava

640/-/162 Lávka přes Rokytka na Smetance — návrh

640/-/177 Lávka na Jarově — návrh

650/-/106 Cyklotrasa z Ohrady podél nádraží Libeň — návrh

650/-/154 Cyklotrasa na Jarově — návrh

650/-/259 Cyklotrasa přes Smetanku — návrh

650/-/328 Cyklotrasa ke Kyjskému rybníku — návrh
650/-/357 Cyklotrasa Průmyslová — návrh
650/-/9 Cyklotrasa na Nákladovém nádraží Žižkov — návrh
-> Bezmotorová doprava, čl. 127–128

700 / TECHNICKÁ INFRASTRUKTURA

Protipovodňová ochrana

712/881/1003 Protipovodňové opatření plošné Rokytka 3 (Smetanka) — návrh
-> Protipovodňová ochrana a opatření, čl. 133

Odkanalizování území

730/881/1017 Záchytná nádrž Mezitraťová — návrh
-> Odkanalizování území, čl. 136

800 / VEŘEJNÁ VYBAVENOST

Individuální regulativy nejsou stanoveny.

900 / VEŘEJNÝ ZÁJEM

Veřejně prospěšné stavby dopravní infrastruktury

910-610/-/121 Městský okruh Balabenka - Jarov
910-610/-/122 Městský okruh Jarov - Štěrboholská radiála
910-610/-/83 Rekonstrukce Malešické ul. a nové napojení na ul. Českobrodskou (Jarovská třída)
910-622/-/15 Tramvajová trať Olšanská (Jana Želivského) - Jarov
910-630/-/3 Železniční trať Praha-Libeň – Praha-Hostivař
910-630/-/9 Železniční trať Praha – Kolín
910-650/-/106 Cyklotrasa z Ohrady podél nádraží Libeň
910-650/-/9 Cyklotrasa na Nákladovém nádraží Žižkov

Veřejně prospěšné stavby technické infrastruktury

910-730/881/1017 Záchytná nádrž Mezitraťová

Veřejně prospěšná opatření pro ochranu před povodněmi a jinými přírodními katastrofami

921-712/881/1003 Protipovodňové opatření plošné Rokytka 3 (Smetanka)

-> Veřejně prospěšné stavby, veřejně prospěšná opatření, stavby a opatření k zajišťování obrany a bezpečnost státu a plochy asanací, čl. 150–152

Navrhované veřejně prospěšné stavby, veřejně prospěšná opatření, stavby a opatření k zajišťování obrany a bezpečnost státu jsou vymezeny v grafické části ve výkrese Z 04 a jejich výčet je uveden v příloze č. 2/900.
