

Číslo změny:	Obsah změny:	Datum změny:
01	-	-
02	-	-
03	-	-

	Vypracoval:		Kontroloval:	
	ING. VOJTĚCH KOS		ING. TOMÁŠ ADAM	
	Název přílohy:		Měřítko:	Datum:
Dendrologický průzkum			-	09/2019
			Číslo částí a přílohy:	8
		-		

OBSAH:

1. IDENTIFIKAČNÍ ÚDAJE.....	2
1.1 STAVBA	2
1.2 OBJEDNATEL	2
1.3 PROJEKTANT.....	2
1.4 ZHOTOVITEL PŘÍLOHY	2
2. ZÁKLADNÍ ÚDAJE O STAVBĚ.....	3
2.1 CHARAKTERISTIKA ÚZEMÍ	3
2.2 DENDROLOGICKÝ PRŮZKUM.....	3
3. PŘÍRODNÍ CHARAKTERISTIKA	4
4. KÁCENÍ MIMOLESNÍ ZELENĚ	4
5. OCHRANA MIMOLESNÍ ZELENĚ.....	6
6. NÁHRADNÍ VÝSADBY	7
7. ZÁVĚR, MNOŽSTVÍ KÁCENÉ ZELENĚ	7
7.1 PRO POTŘEBY STAVBY DO VÝKAZU VÝMĚR:.....	7
7.2 PRO POVOLENÍ KE KÁCENÍ DLE VYHLÁŠKY 189/2013Sb.:	8
8. PODKLADY.....	8
9. PŘÍLOHY	8
10. FOTODOKUMENTACE	9

1. Identifikační údaje

1.1 Stavba

Název stavby: Terminál Malešice

Místo stavby: Hlavní město Praha

Katastrální území: Malešice, Hrdlořezy, Hloubětín, Kyje

Druh stavby: Dle přílohy č.1 zákona č. 100/2001 Sb, ve znění pozdějších předpisů zařazen do Kategorie II (podléhá zjišťovacímu řízení), kde je uvedeno pod bodem č. 45 (Železniční a intermodální zařízení, překladiště a železniční dráhy s délkou od stanoveného limitu. 2 km..

Stupeň PD: Dokumentace dle přílohy č. 4 zákona č. 100/2001 Sb.

1.2 Objednatel

Zadavatel: RAIL CARGO Terminal – Praha s.r.o.
Žerotínova 34/1132, 130 00 Praha 3

1.3 Projektant

Generální projektant: SUDOP Praha a.s.
Olšanská 1a, 130 80, Praha 3
IČ 25 79 33 49

Hlavní inženýr projektu: Ing. Stanislav Žáček

Oprávněná osoba: Ing. Kateřina Hladká Ph.D.
autorizovaná osoba ke zpracování dokumentace
a posudku (osvědčení odborné způsobilosti č.j.
10606/ENV/06, prodloužení autorizace č.j. 15711/ENV/15)

1.4 Zhotovitel přílohy

Název přílohy: Dendrologický průzkum

Zhotovitel přílohy: Ing. Vojtěch Kos

2. Základní údaje o stavbě

Předmětem stavby je výstavba kontejnerového překladiště situovaného na zastavěném území hlavního města Prahy na rozhraní k.ú. Malešice, k.ú. Hrdlořezy, k.ú. Hloubětín a k.ú. Kyje.

Realizace překladiště je pro potřeby dokumentace řešena ve variantě D, která předpokládá celkovou plochu areálu 74 797 m², v dispozičním uspořádání kolejí v obslužné délce 700 m a uspořádáním depa do šesti řad.

Zázemí terminálu (čekací stání pro kamiony, administrativní budova s parkovištěm osobních aut) je navrženo u Průmyslové ulice. Příjezd k překladišti je veden od Průmyslové, ulicemi Teplárenská a Heldova. Odjezd kamionů je pak směřován přímo na Průmyslovou. Vlastní napojení na Průmyslovou je kompromisním řešením mezi technickými možnostmi a požadavky správce VVN a orgánů státní správy, včetně Policie ČR. Ve východní části terminálu je navrženo čekací stání pro kamiony, administrativní budova s parkovištěm osobních aut. Brána, sloužící pro vjezd i výjezd, je situována u čekacího stání pro kamiony. V uzavřeném prostoru jsou pak umístěny objekty sloužící k provozu vlastního terminálu, včetně zařízení pro vážení vozidel.

2.1 Charakteristika území

Řešená stavba se nachází ve správním území Prahy 10 a Prahy 14, z převážné části na pozemcích intenzivně zemědělsky obhospodařovaných (orná půda), místy s roztroušenými keřovitými remízky. Severní a západní okraj zájmového území tvoří železniční trať s doprovodnou vegetací, z východu sledovanou plochu ohraničuje ulice Průmyslová, z jihu pak rozsáhlá průmyslová zóna – teplárna Malešice.

Dřeviny rostoucí při západním a severním okraji jsou tvořeny převážně náletovou vegetací včetně keřů, veřejná zeleň (východní okraj podél ulice Průmyslová) je tvořena výsadbou v rámci předchozích vegetačních úprav.

2.2 Dendrologický průzkum

Tento dendrologický průzkum byl zpracován jako podklad pro dokumentaci dle přílohy č. 4 zákona č. 100/2001 Sb., ve znění pozdějších předpisů, pro záměr „Terminál Malešice“. Průzkum byl realizován v dubnu až červenci roku 2016 a aktualizován na základě upřesnění projektového řešení v květnu roku 2019. Dendrologický průzkum v zájmovém území byl proveden na základě situací v měřítku 1:1000, které sloužily jako podkladový materiál pro práci v terénu. Průzkum se soustředil na aktuální stav zeleně v místě navrhovaného záboru.

Dendrologický průzkum se podrobně zabývá „dřevinami rostoucími mimo les“, které jsou definované § 3 zákona České národní rady č. 114/1992 Sb., o ochraně přírody a krajiny, ve znění pozdějších předpisů (dále jen „zákon č. 114/1992 Sb.“), a uvádí soupis tzv. mimolesní zeleně, kterou bude nutné před zahájením stavby odstranit. Účelem této dokumentace je vyčíslit objemy kácené zeleně, podat přehled mimolesní zeleně dle jednotlivých katastrů a parcel pro získání povolení ke kácení dle zákona č. 114/1992 Sb.

3. Přírodní charakteristika

Zájmové území leží dle biogeografického členění České republiky (Culek, M. a kol. 1996) v bioregionu 1.5 Českobrodského.

Bioregion leží uprostřed středních Čech, zabírá přibližně Českobrodskou tabuli. Tvoří ho plošiny na starších sedimentech s pokryvy spraší a vegetací hájů s malými ostrovy acidofilních doubrav. Bioregion je dnes z naprosté většiny intenzivně zemědělsky využíván, přesto se zde zachovaly unikátní komplexy přirozených částečně podmáčených dubových lesů (Vidrholec)..

Horniny a reliéf

Geologickou stavbu území vyznačuje poloha na okraji české křídové pánve, z jejíhož podloží směrem k jihu vystupují horniny starších útvarů. Značný rozsah mají pokryvy spraší. Reliéf má charakter tabule ukloněné od jihu k severozápadu až k severovýchodu. Plochý povrch zpestřují četná malá, výrazně zaříznutá, ale jen 20 – 50 m hluboká údolí. Reliéf má ráz ploché pahorkatiny s výškovou členitostí 30 – 75 m, při okrajích vrchovin na jihu má charakter členité pahorkatiny s výškovou členitostí 75 – 120 m (Culek, M. a kol. 1996).

Podnebí

Celý bioregion leží v teplé oblasti T2, pouze při hranicích s vrchovinami na jihu je pruh území náležející mírně teplé oblasti MT 10. Bioregion leží na návětrné straně vrchoviny, průměrné teploty dosahují 7,5 - 9 °C. Srážky dosahují 500 - 650 mm (Culek, M. a kol. 1996).

Půdy

Na spraších převažují černozemě, na západě karbonátové, na východě hnědozemní, které jižněji přecházejí do hnědozemí (Culek, M. a kol. 1996).

Biota

Bioregion se rozkládá zčásti v termofytiku, zčásti v mezofytiku. Vegetační stupeň podle Skalického je kolinní až suprakolinní (Culek, 1996). Potenciální přirozenou vegetaci tvořily především háje svazu *Carpinion*, a to zejména *Melampyro nemorosi* - *Carpinetum*, na těžších podmáčených půdách charakteristicky i *Tilio* - *Betuletum*. Okrajově sem zasahovaly i acidofilní doubravy (*Genisto germanicae* - *Quercion*) a méně náročné typy teplomilných doubrav (*Potentillo albae* - *Quercetum*) (Neuhäuslová a kol., 2001). Buk je zastoupen pouze fragmentárně, skutečné bučiny chybějí. Přirozená náhradní vegetace je především reprezentována travobylinnými porosty. Na vlhkých stanovištích jsou to louky, náležející vegetaci svazů *Calthion* a *Molinion*. Flóra bioregionu je charakterizována zastoupením hercynské hájové květeny. Fauna bioregionu je hercynského původu, silně ochuzená, se západními vlivy.

4. Kácení mimolesní zeleně

Cílem předkládané dokumentace bylo určit dřeviny, které bude třeba v rámci stavby „Terminál Malešice“ vykácet, a to ze stavebních důvodů (dřeviny v rozsahu záboru).

Mimolesní zeleň v blízkosti stavby je vyhodnocena v **Příloze 1. Soupisu veškeré kácené mimolesní zeleně** této dokumentace. Rozsah kácení byl stanoven na základě místního šetření. Kácena bude pouze mimolesní zeleň v rozsahu záboru stavby.

Před zahájením stavby bude požádáno o povolení ke kácení mimolesní zeleně na příslušný obecní úřad. Náležitosti žádosti o povolení ke kácení jsou stanoveny §4 vyhlášky č. 189/2013 Sb. Ministerstva životního prostředí České republiky, kterou se provádějí některá ustanovení zákona č. 114/1992 Sb. Kácení bude provedeno mimo vegetační období (listopad - březen).

Podle §8 odstavce 3 zákona č. 114/1992 Sb., není třeba povolení ke kácení dřevin se stanovenou velikostí, popřípadě jinou charakteristikou. Výše zmiňovaná prováděcí vyhláška k tomuto zákonu v §3 uvádí: Povolení ke kácení dřevin, za předpokladu, že tyto nejsou součástí významného krajinného prvku nebo stromořadí, se nevyžaduje:

- a) pro dřeviny o obvodu kmene do 80 cm měřeného ve výšce 130 cm nad zemí,
- b) pro zapojené porosty dřevin, pokud celková plocha kácených zapojených porostů dřevin nepřesahuje 40 m²,
- c) pro porosty energetických dřevin nebo vánočních stromků zpravidla jednoho druhu, pěstovaných pro dosažení rychlé a vysoké produkce stromků nebo dřevní hmoty a s produkčním cyklem mezi sklizněmi do 10 let,
- d) pro ovocné dřeviny rostoucí na pozemcích v zastavěném území evidovaných v katastru nemovitostí jako druh pozemku zahrada nebo zastavěná plocha a nádvoří.

Všechny kácené dřeviny jsou vykresleny na mapových přílohách této dokumentace v měřítku 1:1000.

Celkem bylo zjištěno 489 ks stromů a 1135 m² keřů a mladých náletových dřevin.

Tab.č.1 Seznam zastoupených druhů dřevin.

Stromy	
druhové jméno česky	druhové jméno vědecky
borovice černá	<i>Pinus nigra</i>
bříza bělokorá	<i>Betula pendula</i>
dub červený	<i>Quercus rubra</i>
dub letní	<i>Quercus robur</i>
hloh jednosemenný	<i>Crataegus monogyna</i>
jabloň	<i>Malus</i> spp.
jasan ztepilý	<i>Fraxinus excelsior</i>
javor klen	<i>Acer pseudoplatanus</i>
javor mléč	<i>Acer platanoides</i>
ořešák královský	<i>Juglans regia</i>
slivoň	<i>Prunus</i> spp.
topol černý	<i>Populus nigra</i>
topol osika	<i>Populus tremula</i>
trnovník akát	<i>Robinia pseudoacacia</i>
třešeň ptačí	<i>Prunus avium</i>

vrba bílá	<i>Salix alba</i>
vrba jíva	<i>Salix caprea</i>
Keře	
druhové jméno česky	druhové jméno vědecky
bez černý	<i>Sambucus nigra</i>
pámelník bílý	<i>Symphoricarpos albus</i>
růže šípková	<i>Rosa canina</i>
zimolez	<i>Lonicera sp.</i>

Ostatní zeleň na plochách zařízení staveniště bude zachována a v případě možného poškození ošetřena dle ČSN 83 9061 Technologie vegetačních úprav v krajině - Ochrana stromů, porostů a vegetačních ploch při stavebních pracích. Po vytýčení obvodu stavby v terénu budou přesně specifikovány stromy, které bude nutné ochránit před vlivem stavební činnosti v souladu s ČSN 83 9061. Nutné bude chránit stromy před mechanickým poškozením vozidly a stavebními stroji. Ochráněna bude kořenová zóna stromů, kterou tvoří hranice linie koruny zvětšená o 1,5 m. Pokud nebude možné zajistit ochranu celé kořenové zóny, bude obedněn kmen do výšky alespoň 2 m. Koruna stromů v případě jejího ohrožení bude ochráněna vyvázáním větví nahoru. Místa úvazků budou vypodložena vhodným materiálem.

5. Ochrana mimolesní zeleně

Podrobnosti o kácené mimolesní zeleni v rozsahu záboru stavby byly podrobněji popsány v předchozí kapitole, resp. v mapových a tabelárních přílohách. Veškerou zeleň v místě stavby je však třeba chápat jako součást stávajícího rázu krajiny, v níž hraje svou důležitou úlohu. Proto je třeba kácet v co nejmenší možné míře. Při realizaci stavby je však rovněž nutné ochránit i dřeviny, které jsou potenciálně ohroženy stavebními pracemi, a to podle ČSN 83 9061 Ochrana stromů, porostů a vegetačních ploch při stavebních pracích. Při realizaci stavebních prací je nutné dodržet podmínky vycházejí z uvedené normy a sice:

- a) výkopy pro zemní vedení budou vzdáleny nejméně **2,5 m** od kmene stávajících dřevin,
- b) výkop v kořenovém prostoru stávajících stromů (kořenový prostor je vymezen kořenovým systémem dřeviny) bude proveden manuálně tak, aby nedošlo k porušení hlavních kotvících kořenů dřeviny, ty budou podkopány a potrubí a sítě budou vedeny pod kořeny,
- c) při realizaci výkopu nebudou přetínány kořeny s průměrem větším než **5 cm**,
- d) případná poranění kořenů budou ošetřena, slabší kořeny je nutno ostře přetrnout a místa řezu zahladit,
- e) obnažené kořeny je třeba chránit před vysycháním a působením mrazu, tzn. že doba výkopu bude zkrácena na technologicky minimálně možnou,
- f) výkopový materiál bude ukládán min. 1 m od kmenů stávajících dřevin a mimo keře,
- g) k ochraně před mechanickým poškozením stavební technikou budou stromy v prostoru stavby chráněny stabilním plotem, který bude chránit maximální plochu kořenové zóny stromů (plocha půdy pod korunou stromu rozšířená do stran o 1,5 m),

- h) pokud nelze realizovat oplocení dle písm. g), budou kmeny chráněny bedněním do výšky min. 2 m, bednění bude upevněno na kmen bez jeho poškození a vůči kmenu bude vypořádáno, nesmí být nasazeno bezprostředně na kořenové náběhy,
- i) kořenové náběhy stromů budou chráněny vhodnou bandáží (např. rozříznutá pneumatika), umístěnou mezi ně a bednění,
- j) realizací stavby nesmí dojít k žádnému poškození kořenových náběhů, v případě kolize s tělesem chodníku budou kořenové náběhy chráněny obalením jutou a vymezením konstrukce chodníku mimo ně,
- k) před umístěním stavebních objektů (např. chodníku) bude z povrchu kořenové zóny odstraněn veškerý organický materiál.

6. Náhradní výsadby

Náhradní výsadba může být stanovena na základě požadavku vycházejícího z místně příslušného odboru životního prostředí (dále jen „OŽP“). Pokud bude stanovena kompenzace od OŽP za kácenou zeleň, pak bude vykazována v samostatné dokumentaci stavebního objektu.

Případné náhradní výsadby za zeleň odstraněnou z důvodu stavby budou řešeny v rámci procesu o povolení ke kácení zeleně (§ 9 zák. č. 114/1992 Sb.).

7. Závěr, množství kácené zeleně

Z důvodů stavby „Terminál Malešice“ bude nutné provést kácení mimolesní zeleně v rozsahu popsaném v příloze č.1 Soupis veškeré kácené mimolesní zeleně.

Množství kácené zeleně je rozděleno pro účely stavby do výkazu výměr a pro účely povolení ke kácení dle vyhlášky 189/2013 Sb. viz dále.

7.1 Pro potřeby stavby do výkazu výměr:

Před zahájením stavby bude nutné odstranit:

489 kusů stromů, přičemž za strom je považována každá dřevina o průměru přesahující 10 cm měřená u kořene stromu (po skácení na pařezu). Dále bude smýceno **1135 m² keřů**, kde za keře jsou považovány dřeviny s průměrem nižším než 10 cm měřeny u kořene stromu (po skácení na pařezu). (viz příloha č.1).

Tab.č.2: Množství dřevin navržené ke kácení pro potřeby stavby do výkazu výměr

odstranění keřů (za keře jsou brány dřeviny o průměru menším než 10 cm=obvod cca 30 cm)	m ²	1135
kácení stromů s odstraněním pařezů do průměru kmene 0,5 [m] (průměr 10 cm - průměr 50cm)	ks	489
kácení stromů s odstraněním pařezů do průměru kmene 0,9 [m] (průměr 50 cm – průměr 90 cm)	ks	0
kácení stromů s odstraněním pařezů přes průměr kmene 0,9 [m] (průměr větší než 90 cm)	ks	0

7.2 Pro povolení ke kácení dle vyhlášky 189/2013Sb.:

Dle vyhlášky 189/2013 Sb. bude nutné požádat o povolení ke kácení:

18 kusů stromů¹ které mají obvod větší nebo roven 80 cm a dále bude nezbytné požádat o povolení ke kácení pro **540 m² porostů keřů a náletových dřevin** o jednotlivých souvislých plochách které jsou rovny nebo větší než 40 m².

8. Podklady

Culek M. a kol. (1996): Biogeografické členění České republiky. Enigma, Praha.

ČSN 83 9061 (2006): Technologie vegetačních úprav v krajině - Ochrana stromů, porostů a vegetačních ploch při stavebních pracích, Český normalizační institut

ČSN 73 6101 (2004): Projektování silnic a dálnic, Český normalizační institut

Neuhäuslová Z. a kol (1998): Mapa potenciální přirozená vegetace Česká republiky. Academia, Praha.

Quitt E. (1971): Klimatické oblasti Československa. Geografický ústav ČSAV, Brno.

Zákon č.114/1992 Sb., o ochraně přírody a krajiny, ve znění pozdějších předpisů.

9. Přílohy

Příloha č. 1 Soupis veškeré kácené mimolesní zeleně v prostoru stavby

¹ O povolení ke kácení dřevin se žádá:

a) pro dřeviny o obvodu kmene větším nebo rovnu 80 cm měřeného ve výšce 130 cm nad zemí,

b) pro zapojené porosty dřevin, pokud celková plocha kácených zapojených porostů dřevin je větší nebo rovna 40 m²,

10. Fotodokumentace

Foto č.1: Celkový pohled západním směrem na řešené území směrem (od ul. Průmyslová; 2016/2019)



Foto č.2: Doprovodná vegetace železniční trati při severní hranici zájmového území (2016/2019).



Foto č.3: Dopravní napojení na silnici Průmyslová.





Příloha č.1 Soupis veškeré kácené mimolesní zeleně v prostoru stavby,,Terminál Malešice"												
poř. číslo	druhové jméno česky	druhové jméno vědecky	počet [ks]	plocha [m ²]	obvod [cm]	katastrální území	parcelní číslo KN	vlastník	adresa	LV	druh pozemku	k povolení ke kácení dle vyhlášky 189/2013 Sb.
1	růže šípková	<i>Rosa canina</i>		15		Malešice	663/99	Rail Cargo Terminal-Praha s.r.o.	Žerotínova 1132/34, Žižkov, 13000 Praha 3	2573	orná půda	
1	javor klen	<i>Acer pseudoplatanus</i>	2		75	Malešice	663/99	Rail Cargo Terminal-Praha s.r.o.	Žerotínova 1132/34, Žižkov, 13000 Praha 3	2573	orná půda	
1	javor klen	<i>Acer pseudoplatanus</i>	5		30	Malešice	663/99	Rail Cargo Terminal-Praha s.r.o.	Žerotínova 1132/34, Žižkov, 13000 Praha 3	2573	orná půda	
1	bez černý	<i>Sambucus nigra</i>		15		Malešice	663/99	Rail Cargo Terminal-Praha s.r.o.	Žerotínova 1132/34, Žižkov, 13000 Praha 3	2573	orná půda	
1	trnovník akát	<i>Robinia pseudoacacia</i>	2		30	Malešice	663/99	Rail Cargo Terminal-Praha s.r.o.	Žerotínova 1132/34, Žižkov, 13000 Praha 3	2573	orná půda	
1	vrba bílá	<i>Salix alba</i>	4		40	Malešice	663/99	Rail Cargo Terminal-Praha s.r.o.	Žerotínova 1132/34, Žižkov, 13000 Praha 3	2573	orná půda	
1	topol černý	<i>Populus nigra</i>	3		30	Malešice	663/99	Rail Cargo Terminal-Praha s.r.o.	Žerotínova 1132/34, Žižkov, 13000 Praha 3	2573	orná půda	
1	svída krvavá	<i>Swida sanguinea</i>		10		Malešice	663/99	Rail Cargo Terminal-Praha s.r.o.	Žerotínova 1132/34, Žižkov, 13000 Praha 3	2573	orná půda	
1	ořešák královský	<i>Juglans regia</i>	3		40	Malešice	663/99	Rail Cargo Terminal-Praha s.r.o.	Žerotínova 1132/34, Žižkov, 13000 Praha 3	2573	orná půda	
1	dub letní	<i>Quercus robur</i>	1		30	Malešice	663/99	Rail Cargo Terminal-Praha s.r.o.	Žerotínova 1132/34, Žižkov, 13000 Praha 3	2573	orná půda	
1	javor klen	<i>Acer pseudoplatanus</i>	2		30	Malešice	663/99	Rail Cargo Terminal-Praha s.r.o.	Žerotínova 1132/34, Žižkov, 13000 Praha 3	2573	orná půda	
2	bez černý	<i>Sambucus nigra</i>		30		Malešice	663/90	Hlavní město Praha	Mariánské náměstí 2/2, Staré město, 11000 Praha 1	646	ostatní plocha	
2	třešeň ptačí	<i>Prunus avium</i>	2		90	Malešice	663/90	Hlavní město Praha	Mariánské náměstí 2/2, Staré město, 11000 Praha 1	646	ostatní plocha	S_ANO
2	javor mléč	<i>Acer platanoides</i>	2		75	Malešice	663/90	Hlavní město Praha	Mariánské náměstí 2/2, Staré město, 11000 Praha 1	646	ostatní plocha	
2	růže šípková	<i>Rosa canina</i>		35		Malešice	663/90	Hlavní město Praha	Mariánské náměstí 2/2, Staré město, 11000 Praha 1	646	ostatní plocha	
3	javor klen	<i>Acer pseudoplatanus</i>	15		30	Malešice	663/90	Hlavní město Praha	Mariánské náměstí 2/2, Staré město, 11000 Praha 1	646	ostatní plocha	
3	javor klen	<i>Acer pseudoplatanus</i>	2		40	Malešice	663/90	Hlavní město Praha	Mariánské náměstí 2/2, Staré město, 11000 Praha 1	646	ostatní plocha	
3	růže šípková	<i>Rosa canina</i>		20		Malešice	663/90	Hlavní město Praha	Mariánské náměstí 2/2, Staré město, 11000 Praha 1	646	ostatní plocha	
3	ořešák královský	<i>Juglans regia</i>		15		Malešice	663/90	Hlavní město Praha	Mariánské náměstí 2/2, Staré město, 11000 Praha 1	646	ostatní plocha	
3	třešeň ptačí	<i>Prunus avium</i>	2		50	Malešice	663/90	Hlavní město Praha	Mariánské náměstí 2/2, Staré město, 11000 Praha 1	646	ostatní plocha	
3	bez černý	<i>Sambucus nigra</i>		20		Malešice	663/90	Hlavní město Praha	Mariánské náměstí 2/2, Staré město, 11000 Praha 1	646	ostatní plocha	
3	javor mléč	<i>Acer platanoides</i>	3		60	Malešice	663/90	Hlavní město Praha	Mariánské náměstí 2/2, Staré město, 11000 Praha 1	646	ostatní plocha	
3	jabloň	<i>Malus sp.</i>	5		40	Malešice	663/90	Hlavní město Praha	Mariánské náměstí 2/2, Staré město, 11000 Praha 1	646	ostatní plocha	
3	slivoň	<i>Prunus sp.</i>	1		60	Malešice	663/90	Hlavní město Praha	Mariánské náměstí 2/2, Staré město, 11000 Praha 1	646	ostatní plocha	
4	růže šípková	<i>Rosa canina</i>		35		Malešice	663/99	Rail Cargo Terminal-Praha s.r.o.	Žerotínova 1132/34, Žižkov, 13000 Praha 3	2573	orná půda	
4	ořešák královský	<i>Juglans regia</i>	8		40	Malešice	663/99	Rail Cargo Terminal-Praha s.r.o.	Žerotínova 1132/34, Žižkov, 13000 Praha 3	2573	orná půda	
4	jabloň	<i>Malus sp.</i>	4		70	Malešice	663/99	Rail Cargo Terminal-Praha s.r.o.	Žerotínova 1132/34, Žižkov, 13000 Praha 3	2573	orná půda	
4	vrba bílá	<i>Salix alba</i>	6		40	Malešice	663/99	Rail Cargo Terminal-Praha s.r.o.	Žerotínova 1132/34, Žižkov, 13000 Praha 3	2573	orná půda	
4	jasan ztepilý	<i>Fraxinus excelsior</i>	3		70	Malešice	663/99	Rail Cargo Terminal-Praha s.r.o.	Žerotínova 1132/34, Žižkov, 13000 Praha 3	2573	orná půda	
4	jasan ztepilý	<i>Fraxinus excelsior</i>	5		60	Malešice	663/99	Rail Cargo Terminal-Praha s.r.o.	Žerotínova 1132/34, Žižkov, 13000 Praha 3	2573	orná půda	
4	javor mléč	<i>Acer platanoides</i>	5		70	Malešice	663/99	Rail Cargo Terminal-Praha s.r.o.	Žerotínova 1132/34, Žižkov, 13000 Praha 3	2573	orná půda	
4	javor mléč	<i>Acer platanoides</i>	10		30	Malešice	663/99	Rail Cargo Terminal-Praha s.r.o.	Žerotínova 1132/34, Žižkov, 13000 Praha 3	2573	orná půda	
4	topol černý	<i>Populus nigra</i>	2		70	Malešice	663/99	Rail Cargo Terminal-Praha s.r.o.	Žerotínova 1132/34, Žižkov, 13000 Praha 3	2573	orná půda	
5	růže šípková	<i>Rosa canina</i>		120		Malešice	663/99	Rail Cargo Terminal-Praha s.r.o.	Žerotínova 1132/34, Žižkov, 13000 Praha 3	2573	orná půda	K_ANO
5	jasan ztepilý	<i>Fraxinus excelsior</i>	5		75	Malešice	663/99	Rail Cargo Terminal-Praha s.r.o.	Žerotínova 1132/34, Žižkov, 13000 Praha 3	2573	orná půda	
5	jasan ztepilý	<i>Fraxinus excelsior</i>	8		70	Malešice	663/99	Rail Cargo Terminal-Praha s.r.o.	Žerotínova 1132/34, Žižkov, 13000 Praha 3	2573	orná půda	
5	jasan ztepilý	<i>Fraxinus excelsior</i>	3		60	Malešice	663/99	Rail Cargo Terminal-Praha s.r.o.	Žerotínova 1132/34, Žižkov, 13000 Praha 3	2573	orná půda	
5	jasan ztepilý	<i>Fraxinus excelsior</i>	10		40	Malešice	663/99	Rail Cargo Terminal-Praha s.r.o.	Žerotínova 1132/34, Žižkov, 13000 Praha 3	2573	orná půda	
5	jasan ztepilý	<i>Fraxinus excelsior</i>	20		30	Malešice	663/99	Rail Cargo Terminal-Praha s.r.o.	Žerotínova 1132/34, Žižkov, 13000 Praha 3	2573	orná půda	
5	bez černý	<i>Sambucus nigra</i>		35		Malešice	663/99	Rail Cargo Terminal-Praha s.r.o.	Žerotínova 1132/34, Žižkov, 13000 Praha 3	2573	orná půda	
5	ořešák královský	<i>Juglans regia</i>	3		100	Malešice	663/99	Rail Cargo Terminal-Praha s.r.o.	Žerotínova 1132/34, Žižkov, 13000 Praha 3	2573	orná půda	S_ANO
5	ořešák královský	<i>Juglans regia</i>	4		75	Malešice	663/99	Rail Cargo Terminal-Praha s.r.o.	Žerotínova 1132/34, Žižkov, 13000 Praha 3	2573	orná půda	

5	ořešák královský	<i>Juglans regia</i>	10		60	Malešice	663/99	Rail Cargo Terminal-Praha s.r.o.	Žerotínova 1132/34, Žižkov, 13000 Praha 3	2573	orná půda	
5	dub letní	<i>Quercus robur</i>	5		30	Malešice	663/99	Rail Cargo Terminal-Praha s.r.o.	Žerotínova 1132/34, Žižkov, 13000 Praha 3	2573	orná půda	
5	javor mléč	<i>Acer platanoides</i>	20		40	Malešice	663/99	Rail Cargo Terminal-Praha s.r.o.	Žerotínova 1132/34, Žižkov, 13000 Praha 3	2573	orná půda	
5	jabloň	<i>Malus sp.</i>	10		50	Malešice	663/99	Rail Cargo Terminal-Praha s.r.o.	Žerotínova 1132/34, Žižkov, 13000 Praha 3	2573	orná půda	
6	bez černý	<i>Sambucus nigra</i>		35		Malešice	663/99	Rail Cargo Terminal-Praha s.r.o.	Žerotínova 1132/34, Žižkov, 13000 Praha 3	2573	orná půda	
6	ořešák královský	<i>Juglans regia</i>	4		75	Malešice	663/99	Rail Cargo Terminal-Praha s.r.o.	Žerotínova 1132/34, Žižkov, 13000 Praha 3	2573	orná půda	
6	ořešák královský	<i>Juglans regia</i>	3		50	Malešice	663/99	Rail Cargo Terminal-Praha s.r.o.	Žerotínova 1132/34, Žižkov, 13000 Praha 3	2573	orná půda	
6	trnovník akát	<i>Robinia pseudoacacia</i>	2		50	Malešice	663/99	Rail Cargo Terminal-Praha s.r.o.	Žerotínova 1132/34, Žižkov, 13000 Praha 3	2573	orná půda	
6	javor klen	<i>Acer pseudoplatanus</i>	1		70	Malešice	663/99	Rail Cargo Terminal-Praha s.r.o.	Žerotínova 1132/34, Žižkov, 13000 Praha 3	2573	orná půda	
6	javor klen	<i>Acer pseudoplatanus</i>	20		30	Malešice	663/99	Rail Cargo Terminal-Praha s.r.o.	Žerotínova 1132/34, Žižkov, 13000 Praha 3	2573	orná půda	
6	vrba jíva	<i>Salix caprea</i>	10		50	Malešice	663/99	Rail Cargo Terminal-Praha s.r.o.	Žerotínova 1132/34, Žižkov, 13000 Praha 3	2573	orná půda	
6	vrba jíva	<i>Salix caprea</i>	2		40	Malešice	663/99	Rail Cargo Terminal-Praha s.r.o.	Žerotínova 1132/34, Žižkov, 13000 Praha 3	2573	orná půda	
6	růže šípková	<i>Rosa canina</i>		60		Malešice	663/99	Rail Cargo Terminal-Praha s.r.o.	Žerotínova 1132/34, Žižkov, 13000 Praha 3	2573	orná půda	K_ANO
7	růže šípková	<i>Rosa canina</i>		60		Malešice	663/99	Rail Cargo Terminal-Praha s.r.o.	Žerotínova 1132/34, Žižkov, 13000 Praha 3	2573	orná půda	K_ANO
7	jasan ztepilý	<i>Fraxinus excelsior</i>	5		60	Malešice	663/99	Rail Cargo Terminal-Praha s.r.o.	Žerotínova 1132/34, Žižkov, 13000 Praha 3	2573	orná půda	
7	javor klen	<i>Acer pseudoplatanus</i>	5		70	Malešice	663/99	Rail Cargo Terminal-Praha s.r.o.	Žerotínova 1132/34, Žižkov, 13000 Praha 3	2573	orná půda	
7	javor klen	<i>Acer pseudoplatanus</i>	10		60	Malešice	663/99	Rail Cargo Terminal-Praha s.r.o.	Žerotínova 1132/34, Žižkov, 13000 Praha 3	2573	orná půda	
7	javor klen	<i>Acer pseudoplatanus</i>	10		50	Malešice	663/99	Rail Cargo Terminal-Praha s.r.o.	Žerotínova 1132/34, Žižkov, 13000 Praha 3	2573	orná půda	
7	třešeň ptačí	<i>Prunus avium</i>	5		50	Malešice	663/99	Rail Cargo Terminal-Praha s.r.o.	Žerotínova 1132/34, Žižkov, 13000 Praha 3	2573	orná půda	
8	třešeň ptačí	<i>Prunus avium</i>	2		75	Malešice	663/99	Rail Cargo Terminal-Praha s.r.o.	Žerotínova 1132/34, Žižkov, 13000 Praha 3	2573	orná půda	
8	třešeň ptačí	<i>Prunus avium</i>	4		70	Malešice	663/99	Rail Cargo Terminal-Praha s.r.o.	Žerotínova 1132/34, Žižkov, 13000 Praha 3	2573	orná půda	
8	javor klen	<i>Acer pseudoplatanus</i>	8		60	Malešice	663/99	Rail Cargo Terminal-Praha s.r.o.	Žerotínova 1132/34, Žižkov, 13000 Praha 3	2573	orná půda	
8	javor klen	<i>Acer pseudoplatanus</i>	8		50	Malešice	663/99	Rail Cargo Terminal-Praha s.r.o.	Žerotínova 1132/34, Žižkov, 13000 Praha 3	2573	orná půda	
8	růže šípková	<i>Rosa canina</i>		30		Malešice	663/99	Rail Cargo Terminal-Praha s.r.o.	Žerotínova 1132/34, Žižkov, 13000 Praha 3	2573	orná půda	
8	bez černý	<i>Sambucus nigra</i>		30		Malešice	663/99	Rail Cargo Terminal-Praha s.r.o.	Žerotínova 1132/34, Žižkov, 13000 Praha 3	2573	orná půda	
8	javor mléč	<i>Acer platanoides</i>	5		40	Malešice	663/99	Rail Cargo Terminal-Praha s.r.o.	Žerotínova 1132/34, Žižkov, 13000 Praha 3	2573	orná půda	
8	jasan ztepilý	<i>Fraxinus excelsior</i>	6		50	Malešice	663/99	Rail Cargo Terminal-Praha s.r.o.	Žerotínova 1132/34, Žižkov, 13000 Praha 3	2573	orná půda	
9	růže šípková	<i>Rosa canina</i>		35		Malešice	663/99	Rail Cargo Terminal-Praha s.r.o.	Žerotínova 1132/34, Žižkov, 13000 Praha 3	2573	orná půda	
9	ořešák královský	<i>Juglans regia</i>	1		70	Malešice	663/99	Rail Cargo Terminal-Praha s.r.o.	Žerotínova 1132/34, Žižkov, 13000 Praha 3	2573	orná půda	
9	ořešák královský	<i>Juglans regia</i>	4		60	Malešice	663/99	Rail Cargo Terminal-Praha s.r.o.	Žerotínova 1132/34, Žižkov, 13000 Praha 3	2573	orná půda	
9	javor klen	<i>Acer pseudoplatanus</i>	4		70	Malešice	663/99	Rail Cargo Terminal-Praha s.r.o.	Žerotínova 1132/34, Žižkov, 13000 Praha 3	2573	orná půda	
9	javor klen	<i>Acer pseudoplatanus</i>	10		60	Malešice	663/99	Rail Cargo Terminal-Praha s.r.o.	Žerotínova 1132/34, Žižkov, 13000 Praha 3	2573	orná půda	
9	javor klen	<i>Acer pseudoplatanus</i>	5		50	Malešice	663/99	Rail Cargo Terminal-Praha s.r.o.	Žerotínova 1132/34, Žižkov, 13000 Praha 3	2573	orná půda	
9	javor klen	<i>Acer pseudoplatanus</i>	25		30	Malešice	663/99	Rail Cargo Terminal-Praha s.r.o.	Žerotínova 1132/34, Žižkov, 13000 Praha 3	2573	orná půda	
9	bez černý	<i>Sambucus nigra</i>		35		Malešice	663/99	Rail Cargo Terminal-Praha s.r.o.	Žerotínova 1132/34, Žižkov, 13000 Praha 3	2573	orná půda	
9	javor mléč	<i>Acer platanoides</i>	6		70	Malešice	663/99	Rail Cargo Terminal-Praha s.r.o.	Žerotínova 1132/34, Žižkov, 13000 Praha 3	2573	orná půda	
9	javor mléč	<i>Acer platanoides</i>	10		60	Malešice	663/99	Rail Cargo Terminal-Praha s.r.o.	Žerotínova 1132/34, Žižkov, 13000 Praha 3	2573	orná půda	
10	růže šípková	<i>Rosa canina</i>		10		Malešice	663/99	Rail Cargo Terminal-Praha s.r.o.	Žerotínova 1132/34, Žižkov, 13000 Praha 3	2573	orná půda	
11	růže šípková	<i>Rosa canina</i>		10		Malešice	663/99	Rail Cargo Terminal-Praha s.r.o.	Žerotínova 1132/34, Žižkov, 13000 Praha 3	2573	orná půda	
12	bříza bělokorá	<i>Betula pendula</i>	8		40	Malešice	663/99	Rail Cargo Terminal-Praha s.r.o.	Žerotínova 1132/34, Žižkov, 13000 Praha 3	2573	orná půda	
12	růže šípková	<i>Rosa canina</i>		30		Malešice	663/99	Rail Cargo Terminal-Praha s.r.o.	Žerotínova 1132/34, Žižkov, 13000 Praha 3	2573	orná půda	
12	javor klen	<i>Acer pseudoplatanus</i>	2		70	Malešice	663/99	Rail Cargo Terminal-Praha s.r.o.	Žerotínova 1132/34, Žižkov, 13000 Praha 3	2573	orná půda	
12	javor klen	<i>Acer pseudoplatanus</i>	3		30	Malešice	663/99	Rail Cargo Terminal-Praha s.r.o.	Žerotínova 1132/34, Žižkov, 13000 Praha 3	2573	orná půda	
12	jasan ztepilý	<i>Fraxinus excelsior</i>	2		40	Malešice	663/99	Rail Cargo Terminal-Praha s.r.o.	Žerotínova 1132/34, Žižkov, 13000 Praha 3	2573	orná půda	
13	růže šípková	<i>Rosa canina</i>		35		Hrdlořezy	497/28	Rail Cargo Terminal-Praha s.r.o.	Žerotínova 1132/34, Žižkov, 13000 Praha 3	431	orná půda	
13	hloh jednosemenný	<i>Crataegus monogyna</i>		20		Hrdlořezy	497/28	Rail Cargo Terminal-Praha s.r.o.	Žerotínova 1132/34, Žižkov, 13000 Praha 3	431	orná půda	
13	hloh jednosemenný	<i>Crataegus monogyna</i>	4		60	Hrdlořezy	497/28	Rail Cargo Terminal-Praha s.r.o.	Žerotínova 1132/34, Žižkov, 13000 Praha 3	431	orná půda	

13	hloh jednosemenný	<i>Crataegus monogyna</i>	4		40	Hrdlořezy	497/28	Rail Cargo Terminal-Praha s.r.o.	Žerotínova 1132/34, Žižkov, 13000 Praha 3	431	orná půda	
13	javor klen	<i>Acer pseudoplatanus</i>	1		110	Hrdlořezy	497/28	Rail Cargo Terminal-Praha s.r.o.	Žerotínova 1132/34, Žižkov, 13000 Praha 3	431	orná půda	S_ANO
13	javor klen	<i>Acer pseudoplatanus</i>	3		90	Hrdlořezy	497/28	Rail Cargo Terminal-Praha s.r.o.	Žerotínova 1132/34, Žižkov, 13000 Praha 3	431	orná půda	S_ANO
13	ořešák královský	<i>Juglans regia</i>	1		150	Hrdlořezy	497/28	Rail Cargo Terminal-Praha s.r.o.	Žerotínova 1132/34, Žižkov, 13000 Praha 3	431	orná půda	S_ANO
13	ořešák královský	<i>Juglans regia</i>	5		90	Hrdlořezy	497/28	Rail Cargo Terminal-Praha s.r.o.	Žerotínova 1132/34, Žižkov, 13000 Praha 3	431	orná půda	S_ANO
13	topol osika	<i>Populus tremula</i>	3		100	Hrdlořezy	497/28	Rail Cargo Terminal-Praha s.r.o.	Žerotínova 1132/34, Žižkov, 13000 Praha 3	431	orná půda	S_ANO
13	bez černý	<i>Sambucus nigra</i>		35		Hrdlořezy	497/28	Rail Cargo Terminal-Praha s.r.o.	Žerotínova 1132/34, Žižkov, 13000 Praha 3	431	orná půda	
13	javor mléč	<i>Acer platanoides</i>	10		30	Hrdlořezy	497/28	Rail Cargo Terminal-Praha s.r.o.	Žerotínova 1132/34, Žižkov, 13000 Praha 3	431	orná půda	
14	bez černý	<i>Sambucus nigra</i>		60		Hrdlořezy	497/28	Rail Cargo Terminal-Praha s.r.o.	Žerotínova 1132/34, Žižkov, 13000 Praha 3	431	orná půda	K_ANO
14	růže šípková	<i>Rosa canina</i>		120		Hrdlořezy	497/28	Rail Cargo Terminal-Praha s.r.o.	Žerotínova 1132/34, Žižkov, 13000 Praha 3	431	orná půda	K_ANO
14	ořešák královský	<i>Juglans regia</i>	10		30	Hrdlořezy	497/28	Rail Cargo Terminal-Praha s.r.o.	Žerotínova 1132/34, Žižkov, 13000 Praha 3	431	orná půda	
15	růže šípková	<i>Rosa canina</i>		20		Hrdlořezy	497/28	Rail Cargo Terminal-Praha s.r.o.	Žerotínova 1132/34, Žižkov, 13000 Praha 3	431	orná půda	
15	topol osika	<i>Populus tremula</i>	10		60	Hrdlořezy	497/28	Rail Cargo Terminal-Praha s.r.o.	Žerotínova 1132/34, Žižkov, 13000 Praha 3	431	orná půda	
15	dub letní	<i>Quercus robur</i>	1		30	Hrdlořezy	497/28	Rail Cargo Terminal-Praha s.r.o.	Žerotínova 1132/34, Žižkov, 13000 Praha 3	431	orná půda	
15	trnovník akát	<i>Robinia pseudoacacia</i>	2		70	Hrdlořezy	497/28	Rail Cargo Terminal-Praha s.r.o.	Žerotínova 1132/34, Žižkov, 13000 Praha 3	431	orná půda	
15	trnovník akát	<i>Robinia pseudoacacia</i>	10		60	Hrdlořezy	497/28	Rail Cargo Terminal-Praha s.r.o.	Žerotínova 1132/34, Žižkov, 13000 Praha 3	431	orná půda	
15	trnovník akát	<i>Robinia pseudoacacia</i>	8		40	Hrdlořezy	497/28	Rail Cargo Terminal-Praha s.r.o.	Žerotínova 1132/34, Žižkov, 13000 Praha 3	431	orná půda	
16	trnovník akát	<i>Robinia pseudoacacia</i>	2		70	Hrdlořezy	497/28	Rail Cargo Terminal-Praha s.r.o.	Žerotínova 1132/34, Žižkov, 13000 Praha 3	431	orná půda	
16	trnovník akát	<i>Robinia pseudoacacia</i>	2		50	Hrdlořezy	497/28	Rail Cargo Terminal-Praha s.r.o.	Žerotínova 1132/34, Žižkov, 13000 Praha 3	431	orná půda	
16	trnovník akát	<i>Robinia pseudoacacia</i>	5		40	Hrdlořezy	497/28	Rail Cargo Terminal-Praha s.r.o.	Žerotínova 1132/34, Žižkov, 13000 Praha 3	431	orná půda	
16	topol osika	<i>Populus tremula</i>	4		50	Hrdlořezy	497/28	Rail Cargo Terminal-Praha s.r.o.	Žerotínova 1132/34, Žižkov, 13000 Praha 3	431	orná půda	
16	topol osika	<i>Populus tremula</i>	5		30	Hrdlořezy	497/28	Rail Cargo Terminal-Praha s.r.o.	Žerotínova 1132/34, Žižkov, 13000 Praha 3	431	orná půda	
16	dub červený	<i>Quercus rubra</i>	1		40	Hrdlořezy	497/28	Rail Cargo Terminal-Praha s.r.o.	Žerotínova 1132/34, Žižkov, 13000 Praha 3	431	orná půda	
16	borovice černá	<i>Pinus nigra</i>	1		70	Hrdlořezy	497/28	Rail Cargo Terminal-Praha s.r.o.	Žerotínova 1132/34, Žižkov, 13000 Praha 3	431	orná půda	
16	jasan ztepilý	<i>Fraxinus excelsior</i>	2		30	Hrdlořezy	497/28	Rail Cargo Terminal-Praha s.r.o.	Žerotínova 1132/34, Žižkov, 13000 Praha 3	431	orná půda	
16	topol osika	<i>Populus tremula</i>	5		60	Hrdlořezy	497/28	Rail Cargo Terminal-Praha s.r.o.	Žerotínova 1132/34, Žižkov, 13000 Praha 3	431	orná půda	
17	dub červený	<i>Quercus rubra</i>	1		30	Hloubětín	2453	Rail Cargo Terminal-Praha s.r.o.	Žerotínova 1132/34, Žižkov, 13000 Praha 3	2757	orná půda	
17	růže šípková	<i>Rosa canina</i>		15		Hloubětín	2453	Rail Cargo Terminal-Praha s.r.o.	Žerotínova 1132/34, Žižkov, 13000 Praha 3	2757	orná půda	
18	pámelník bílý	<i>Symphoricarpos albus</i>		15		Hloubětín	2453	Rail Cargo Terminal-Praha s.r.o.	Žerotínova 1132/34, Žižkov, 13000 Praha 3	2757	orná půda	
19	zimolez	<i>Loncera sp.</i>		120		Kyje	2846/59	Hlavní město Praha	Mariánské náměstí 2/2, Staré město, 11000 Praha 1	1613	ostatní plocha	K_ANO
20	slivoň	<i>Prunus sp.</i>	3		30	Kyje	2846/59	Hlavní město Praha	Mariánské náměstí 2/2, Staré město, 11000 Praha 1	1613	ostatní plocha	
21	růže šípková	<i>Rosa canina</i>		10		Kyje	2846/59	Hlavní město Praha	Mariánské náměstí 2/2, Staré město, 11000 Praha 1	1613	ostatní plocha	
22	ořešák královský	<i>Juglans regia</i>	1		30	Kyje	2846/59	Hlavní město Praha	Mariánské náměstí 2/2, Staré město, 11000 Praha 1	1613	ostatní plocha	

Legenda:						
K_ANO	Keře nebo zapojené porosty dřevin, u kterých celková plocha kácených zapojených porostů dřevin přesahuje 40 m ² , tudíž vyžadují žádost o povolení ke kácení.					
S_ANO	Dřeviny o obvodu kmene nad 80 cm měřeného ve výšce 130 cm nad zemí, u kterých je žádáno o povolení ke kácení.					
odstranění křovin:	m ²	1135		Celkem káceno dle výkazu:	keřů 1135 m ²	489 kusů stromů
kácení s odstraněním pařezů do průměru 0,5 [m]:	ks	489		Celkem káceno k povolení ke kácení dle vyhlášky 189/2013 Sb.:	zapojených porostů 540 m ²	18 kusů stromů
kácení s odstraněním pařezů do průměru 0,9 [m]:	ks	0				
kácení s odstraněním pařezů přes průměr 0,9 [m]:	ks	0				

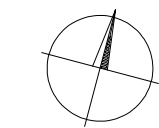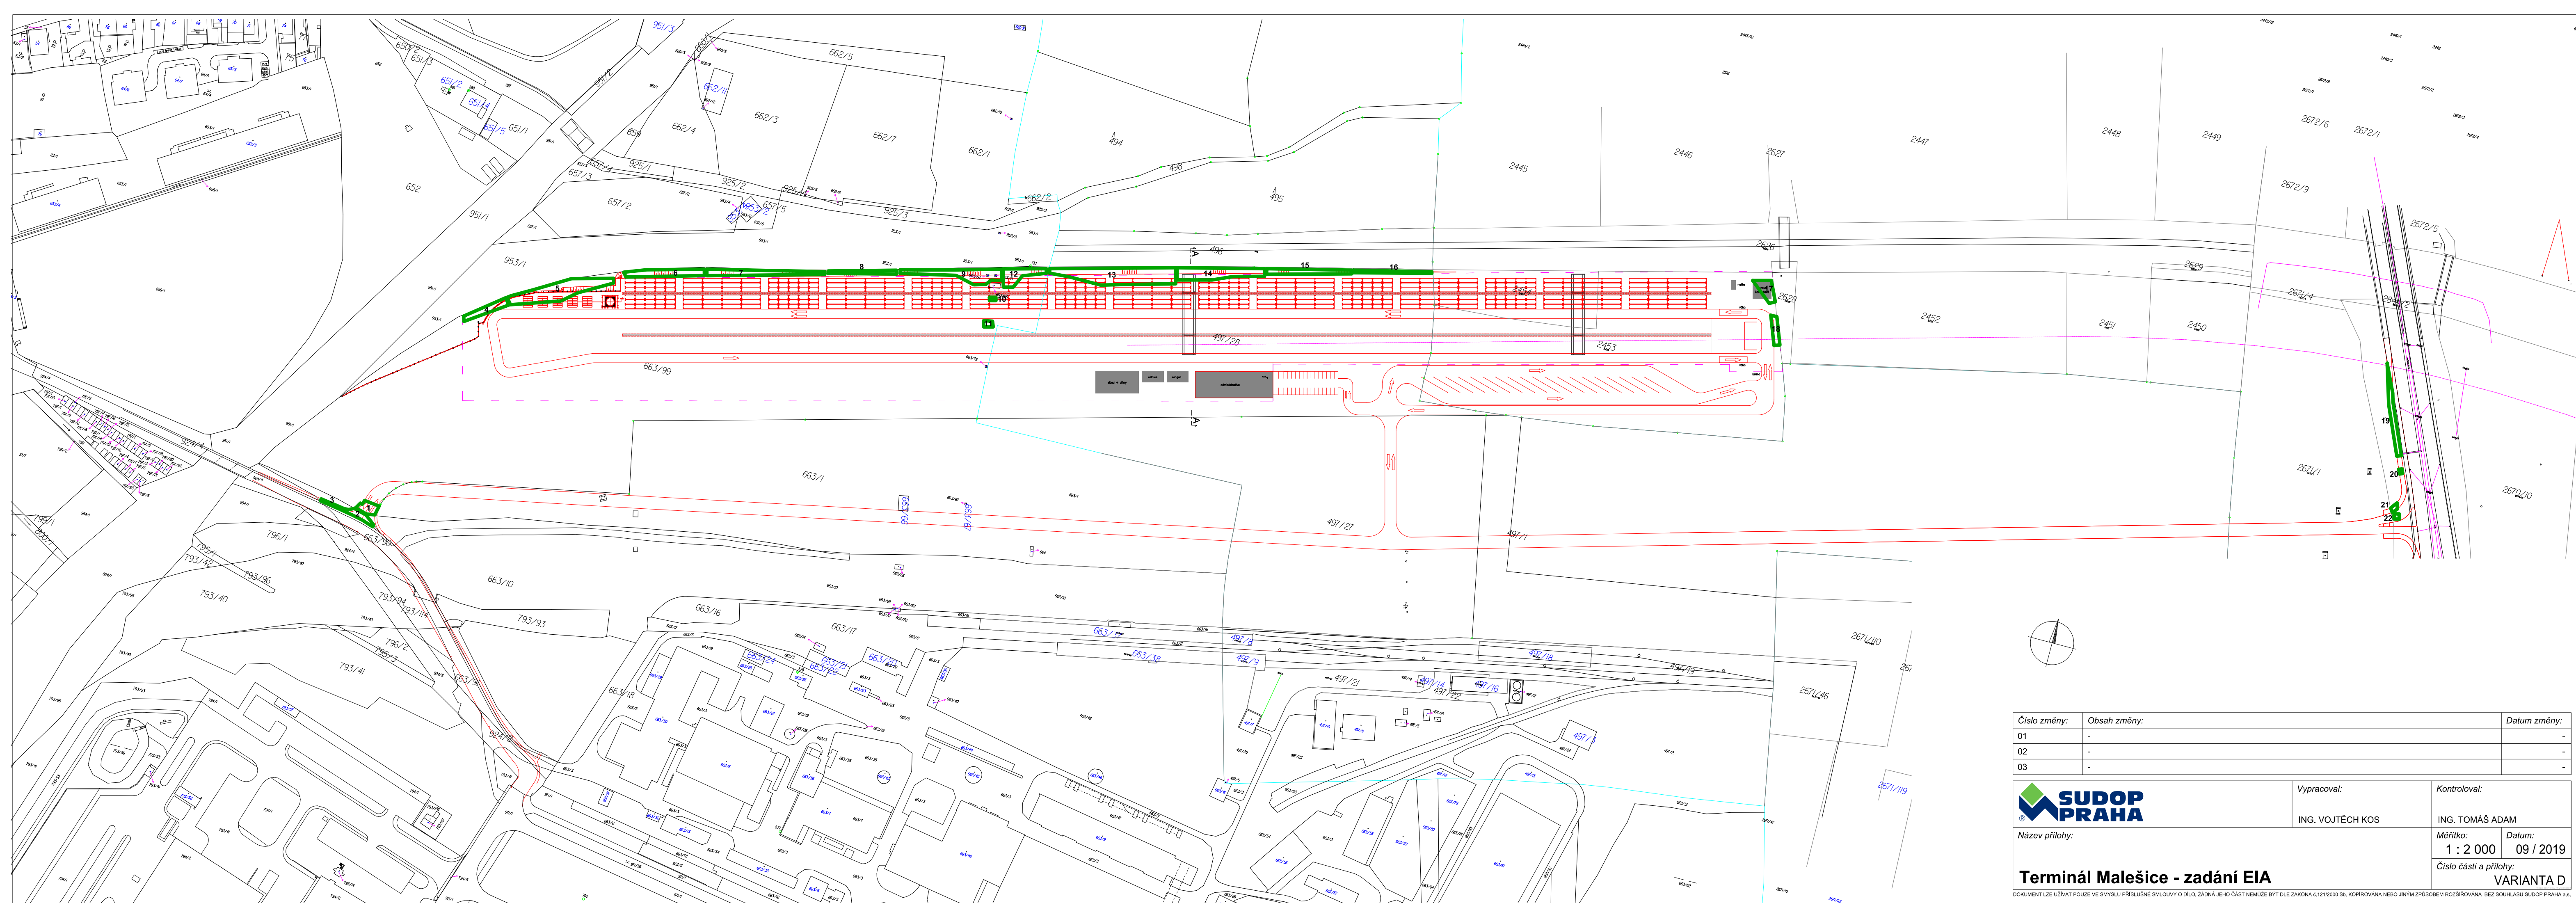

Číslo změny:	Obsah změny:	Datum změny:
01	-	-
02	-	-
03	-	-



Název přílohy:

Terminál Malešice - zadání EIA

DOKUMENT LZE UŽÍVAT POUZE VE SMYSLU PŘÍSLUŠNÉ SMLOUVY O DÍLO, ŽÁDNÁ JEHO ČÁST NEMŮŽE BYT DLE ZÁKONA č.121/2000 Sb., KOPÍROVÁNA NEBO JINÝM ZPŮSOBEM ROZŠÍŘOVÁNA BEZ SOUHLASU SUDOP PRAHA a.s.

Vypracoval:

ING. VOJTĚCH KOS

Kontroloval:

ING. TOMÁŠ ADAM

Měřítka:

1 : 2 000 09 / 2019

Číslo části a přílohy:

VARIANTA D