

LEGENDA

- NAVRŽENÁ ODSTAVNÁ PARKOVACÍ STÁNI PRO OSOBNÍ AUTOMOBILY
- OBJEKTY MATEŘSKÉ ŠKOLY
- PŘÍSTAVBY
- ZAŘÍZENÍ STAVENIŠTĚ- SKLAD DROBNÉHO MATERIÁLU
- ZPEVNĚNÉ PLOCHY
- NAVRHOVANÁ ZELEŇ

- KATASTRÁLNÍ HRANICE POZEMKŮ
- NAVRŽENÉ OPLOČENÍ
- HRANICE STAVENIŠTĚ
- STÁVAJÍCÍ VZROSTLÁ ZELEŇ
- KÁCENÁ VZROSTLÁ ZELEŇ

LEGENDA STÁV. SÍTÍ

- VODOVOD
- KABELOVÉ VEDENÍ NN
- SPLAŠKOVÁ KANALIZACE
- PLYNOVOD
- KABELOVÉ VEDENÍ MTS
- KABEL VO

LEGENDA NAVRŽENÝCH SÍTÍ V AREÁLU

- VODOVOD
- KABEL NN
- SPLAŠKOVÁ KANALIZACE

RUŠENÉ SÍTĚ V AREÁLU


- VODOVOD
- KABEL NN
- SPLAŠKOVÁ KANALIZACE

Poznámky :

Poznámka 1 : kanalizace dle archivu PVK a.s.
 Poznámka 2 : kanalizace dle DSP "přestavba domku u ČIJG"
 Poznámka 3 : před započítím výkopových prací je bezpodmínečně nutné nechat inženýrské sítě vytyčit jejich správci
 Poznámka 4 : v prostoru navržených odstavných parkovacích stání včetně přejezdu chodníku budou inženýrské sítě vloženy do chrániček s přesahem 1m

2571/1 MOCHOVSKÁ

2564 SADSÁ

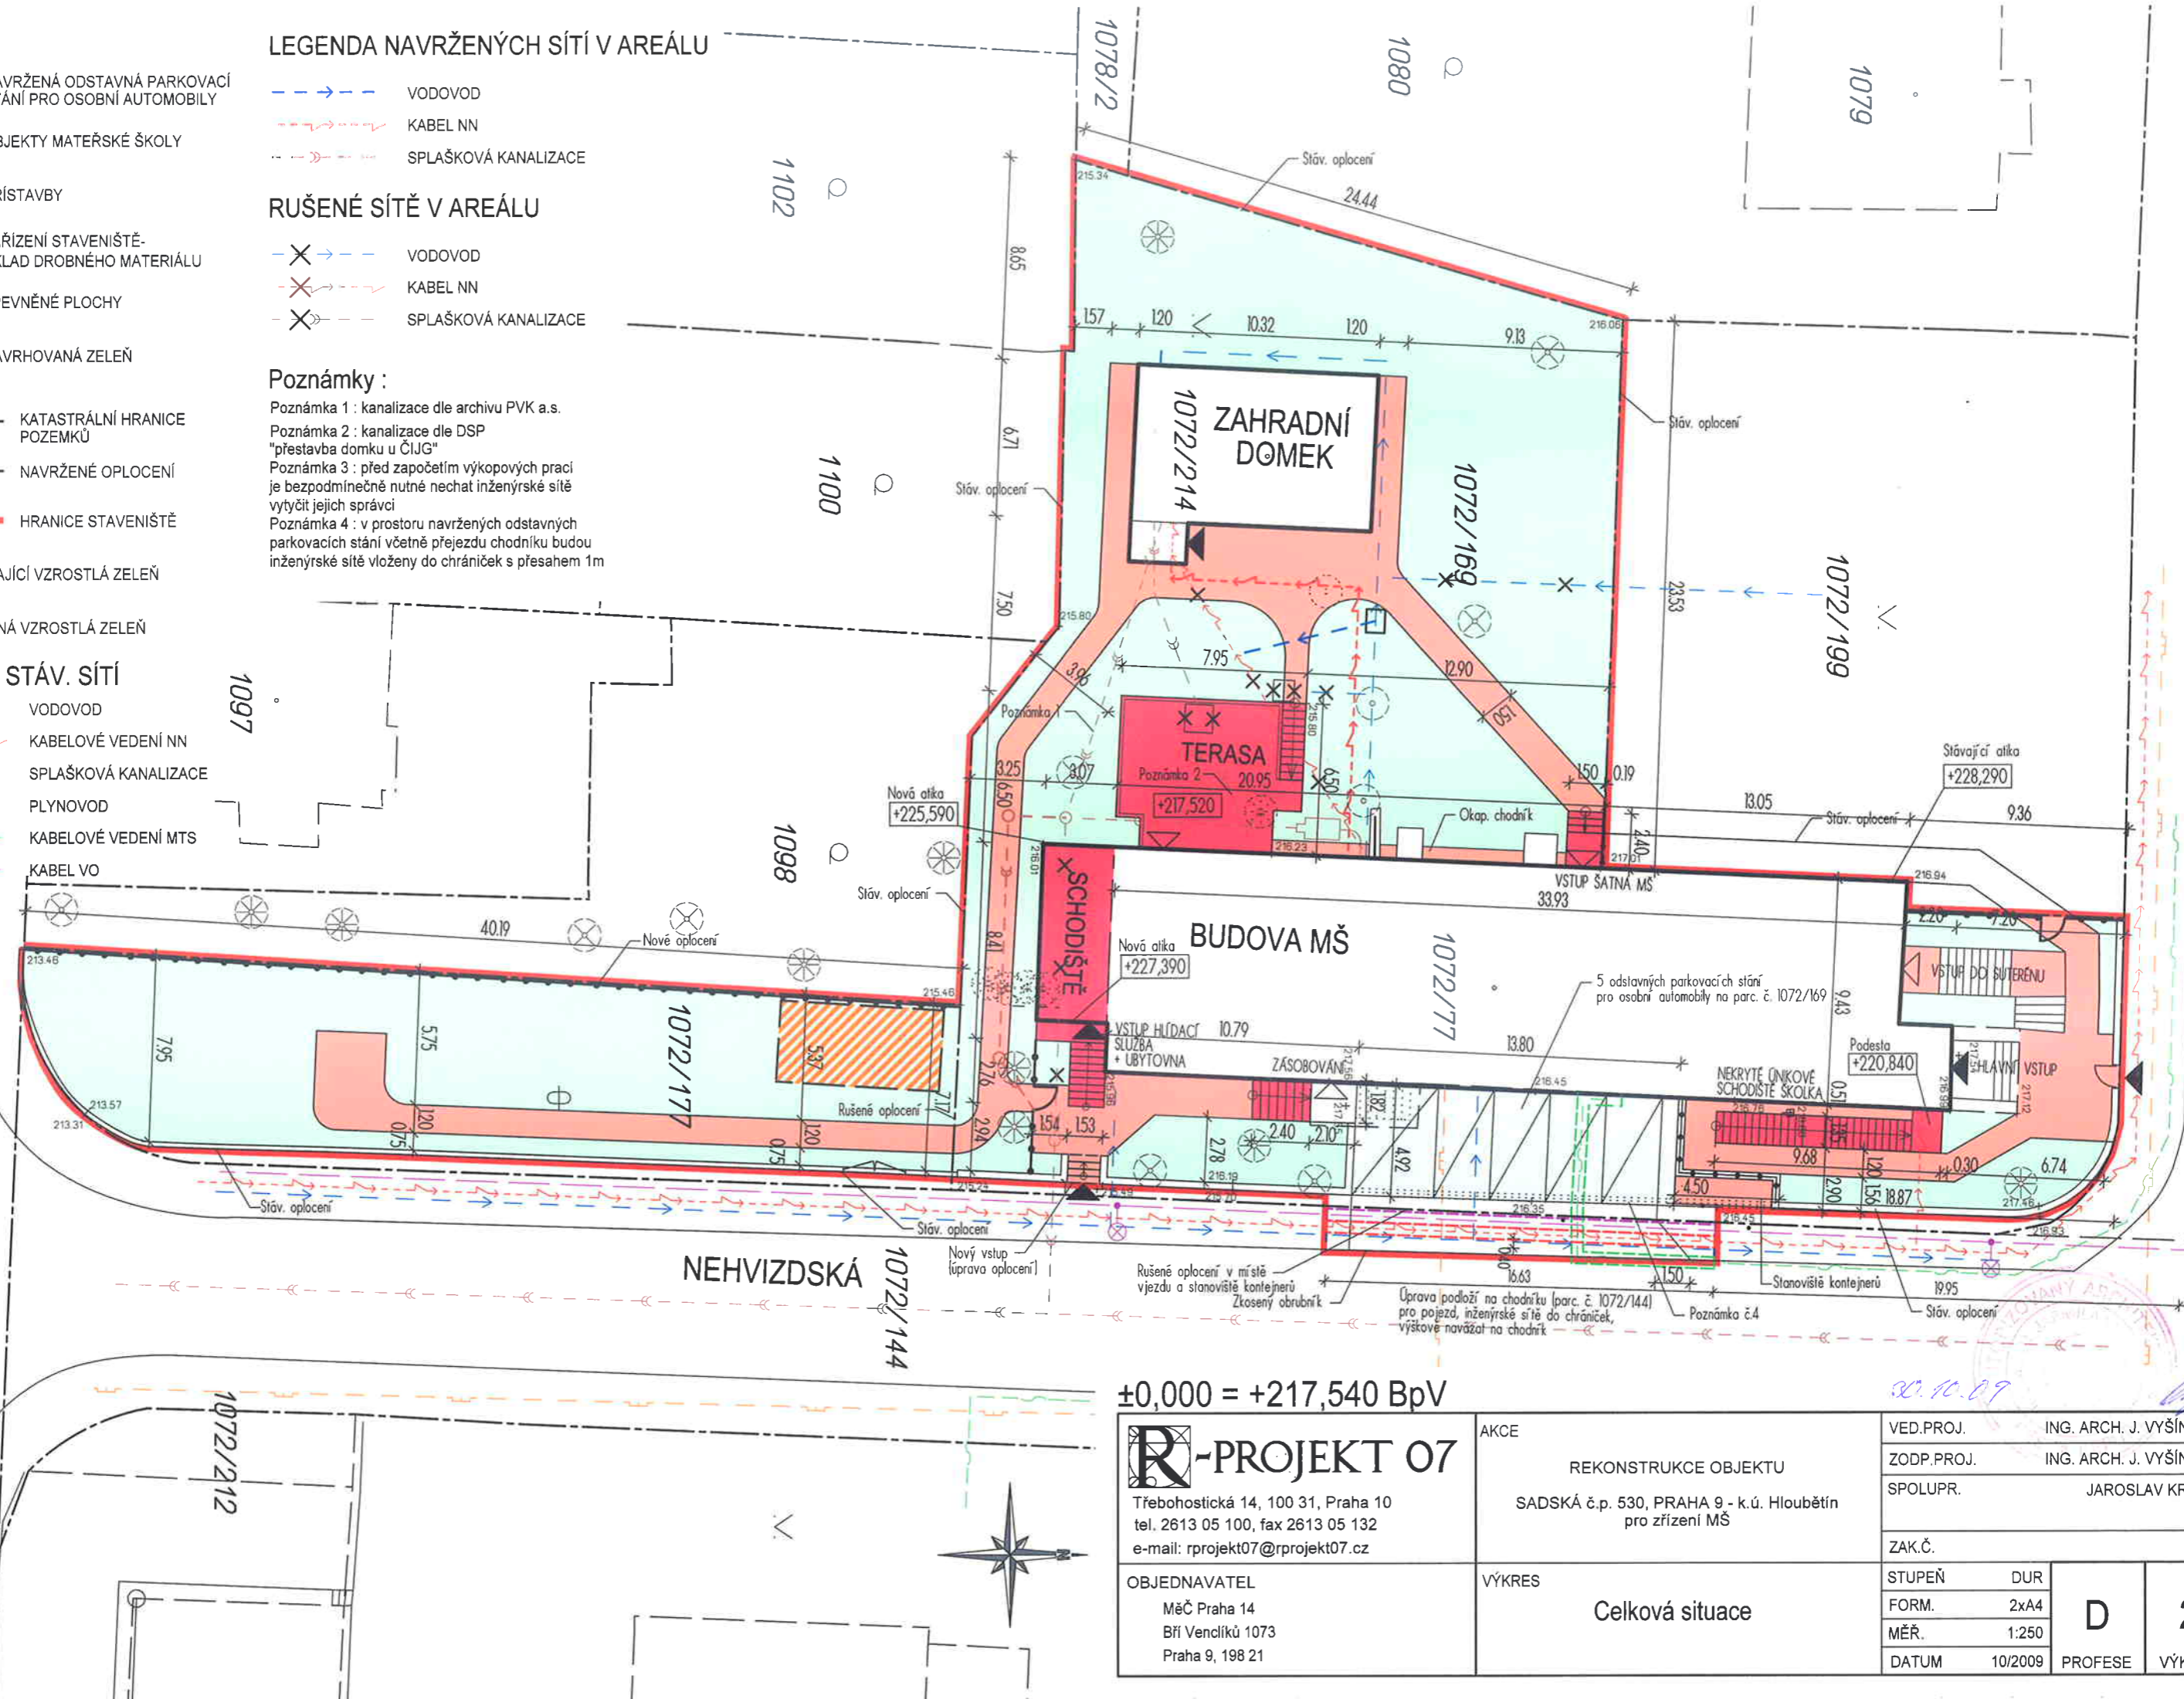

±0,000 = +217,540 BpV

R-PROJEKT 07
 Třebohostická 14, 100 31, Praha 10
 tel. 2613 05 100, fax 2613 05 132
 e-mail: rprojekt07@rprojekt07.cz

OBJEDNAVATEL
 MěČ Praha 14
 Bří Venclíků 1073
 Praha 9, 198 21

AKCE
 REKONSTRUKCE OBJEKTU
 SADSÁ č.p. 530, PRAHA 9 - k.ú. Hloubětín
 pro zřízení MŠ

VÝKRES
 Celková situace

VED.PROJ.	ING. ARCH. J. VYŠÍNOVÁ
ZODP.PROJ.	ING. ARCH. J. VYŠÍNOVÁ
SPOLUPR.	JAROSLAV KREJČÍ
ZAK.Č.	
STUPEŇ	DUR
FORM.	2xA4
MĚŘ.	1:250
DATUM	10/2009
PROFESE	VÝKRES

D 2

30.10.09

